


LEGENDA	
SYMBOL	OPIS
	STEROWNIK KONTROLI DOSTĘPU UNICARD
	MODUŁ ROZSZERZEŃ IO UNICARD - 2 PKD JEDNOSTRONNE / 2 PKD DWUSTRONNE
	CZYTNIK KART ZBLIŻENIOWYCH
	PRZYCISK EWAKUACYJNY - DWIE NIEZALEŻNE PARY STYKÓW
	PRZYCISK WEJŚCIA
	PRZYCISK WYJŚCIA
	ZASILACZ
	KONTAKTRON
	ELEKTROZACZEP / RYGIEL
	ZWORA
	ZWORA Z CZUJNIKIEM HALLA
	SYGNALIZATOR
	PĘTLA SYSTEMU SSP


LEGENDA PRZEWODÓW	
SYMBOL	OPIS
	ILOŚĆ / TYP PRZEWODU
	PRZEWÓD FTP CAT 5E
	PRZEWÓD LiY(ST)Y 8x0,25 mm ² / FTP CAT 5E / UTP CAT 5E
	PRZEWÓD OMY 2x1 mm ²
	PRZEWÓD YDY 3x1,5 mm ²

OBSŁUGIWANE TYPY PRZEJŚCIA
MODUŁ ROZSZERZEŃ - 2 PKD DWUSTRONNE / 2 PKD JEDNOSTRONNE
DRZWI ROZWIERNE ELEKTROZACZEP/RYGIEL STANDARDOWY/REWERSYJNY
DRZWI ROZWIERNE ZWORA STANDARDOWA/REWERSYJNA
DRZWI ROZWIERNE ZWORA STANDARDOWA/REWERSYJNA Z CZUJNIKIEM HALLA
STEROWANIE SZLABANEM
STEROWANIE STEROWNIKIEM DRZWI PRZESUWNYCH
STEROWANIE KOŁOWROTEM JEDNOKIERUNKOWYM
STEROWANIE KOŁOWROTEM DWUKIERUNKOWYM
BRAMKA OBROTOWA JEDNOKIERUNKOWA
BRAMKA OBROTOWA DWUKIERUNKOWA


Legenda

PRZYKŁADOWY SCHEMAT POŁĄCZEŃ
DLA 2 PUNKTÓW KONTROLI DOSTĘPU

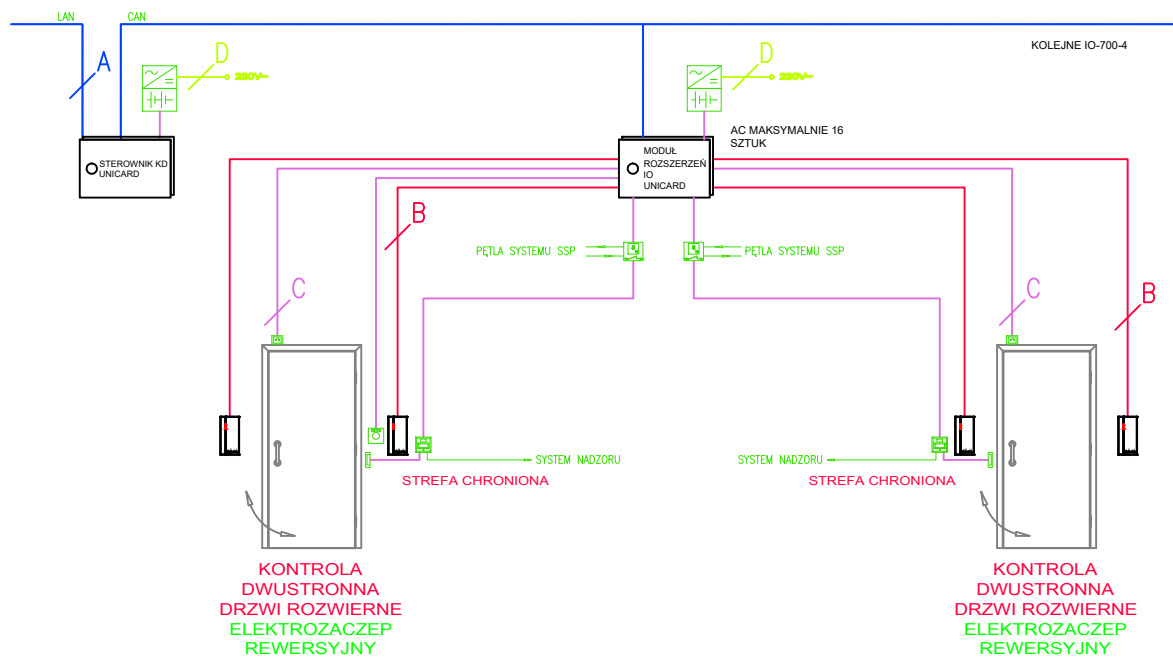


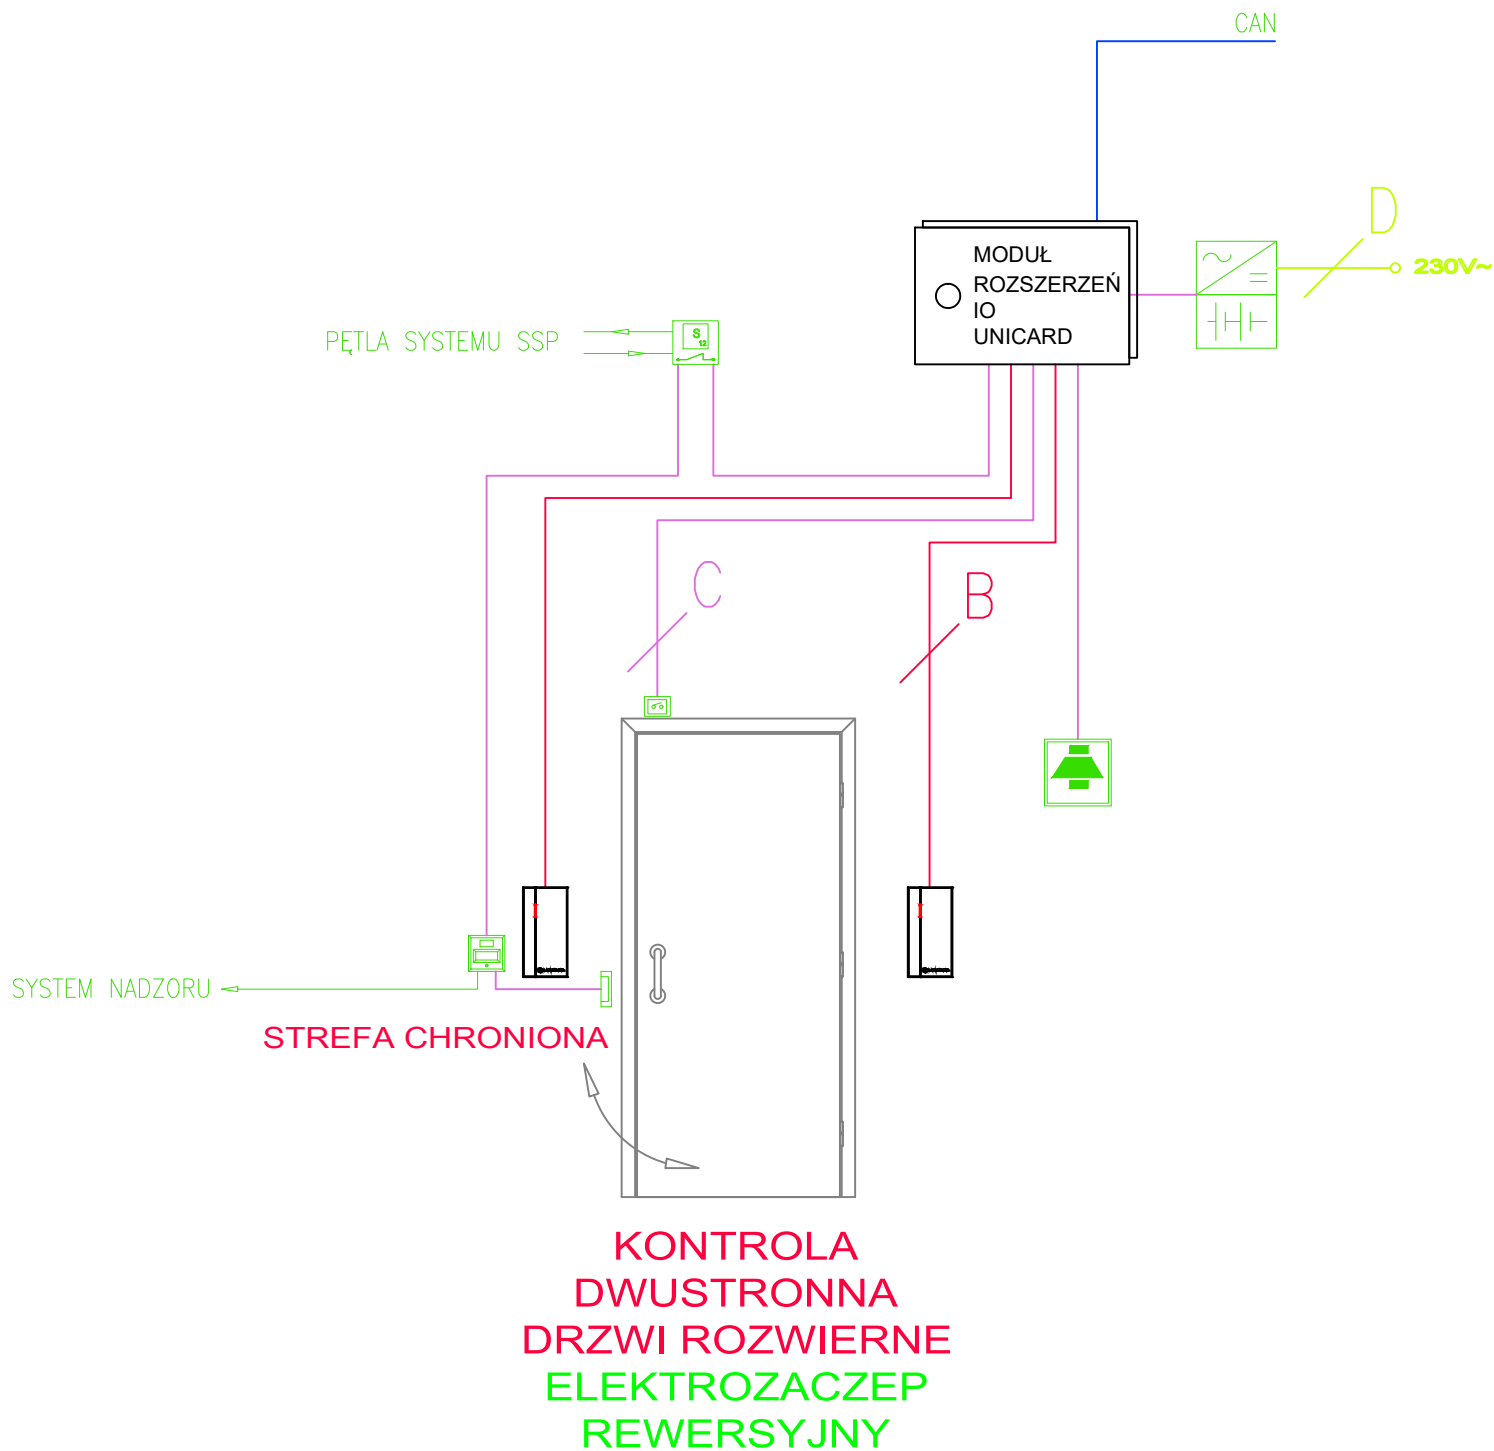


Schemat 1

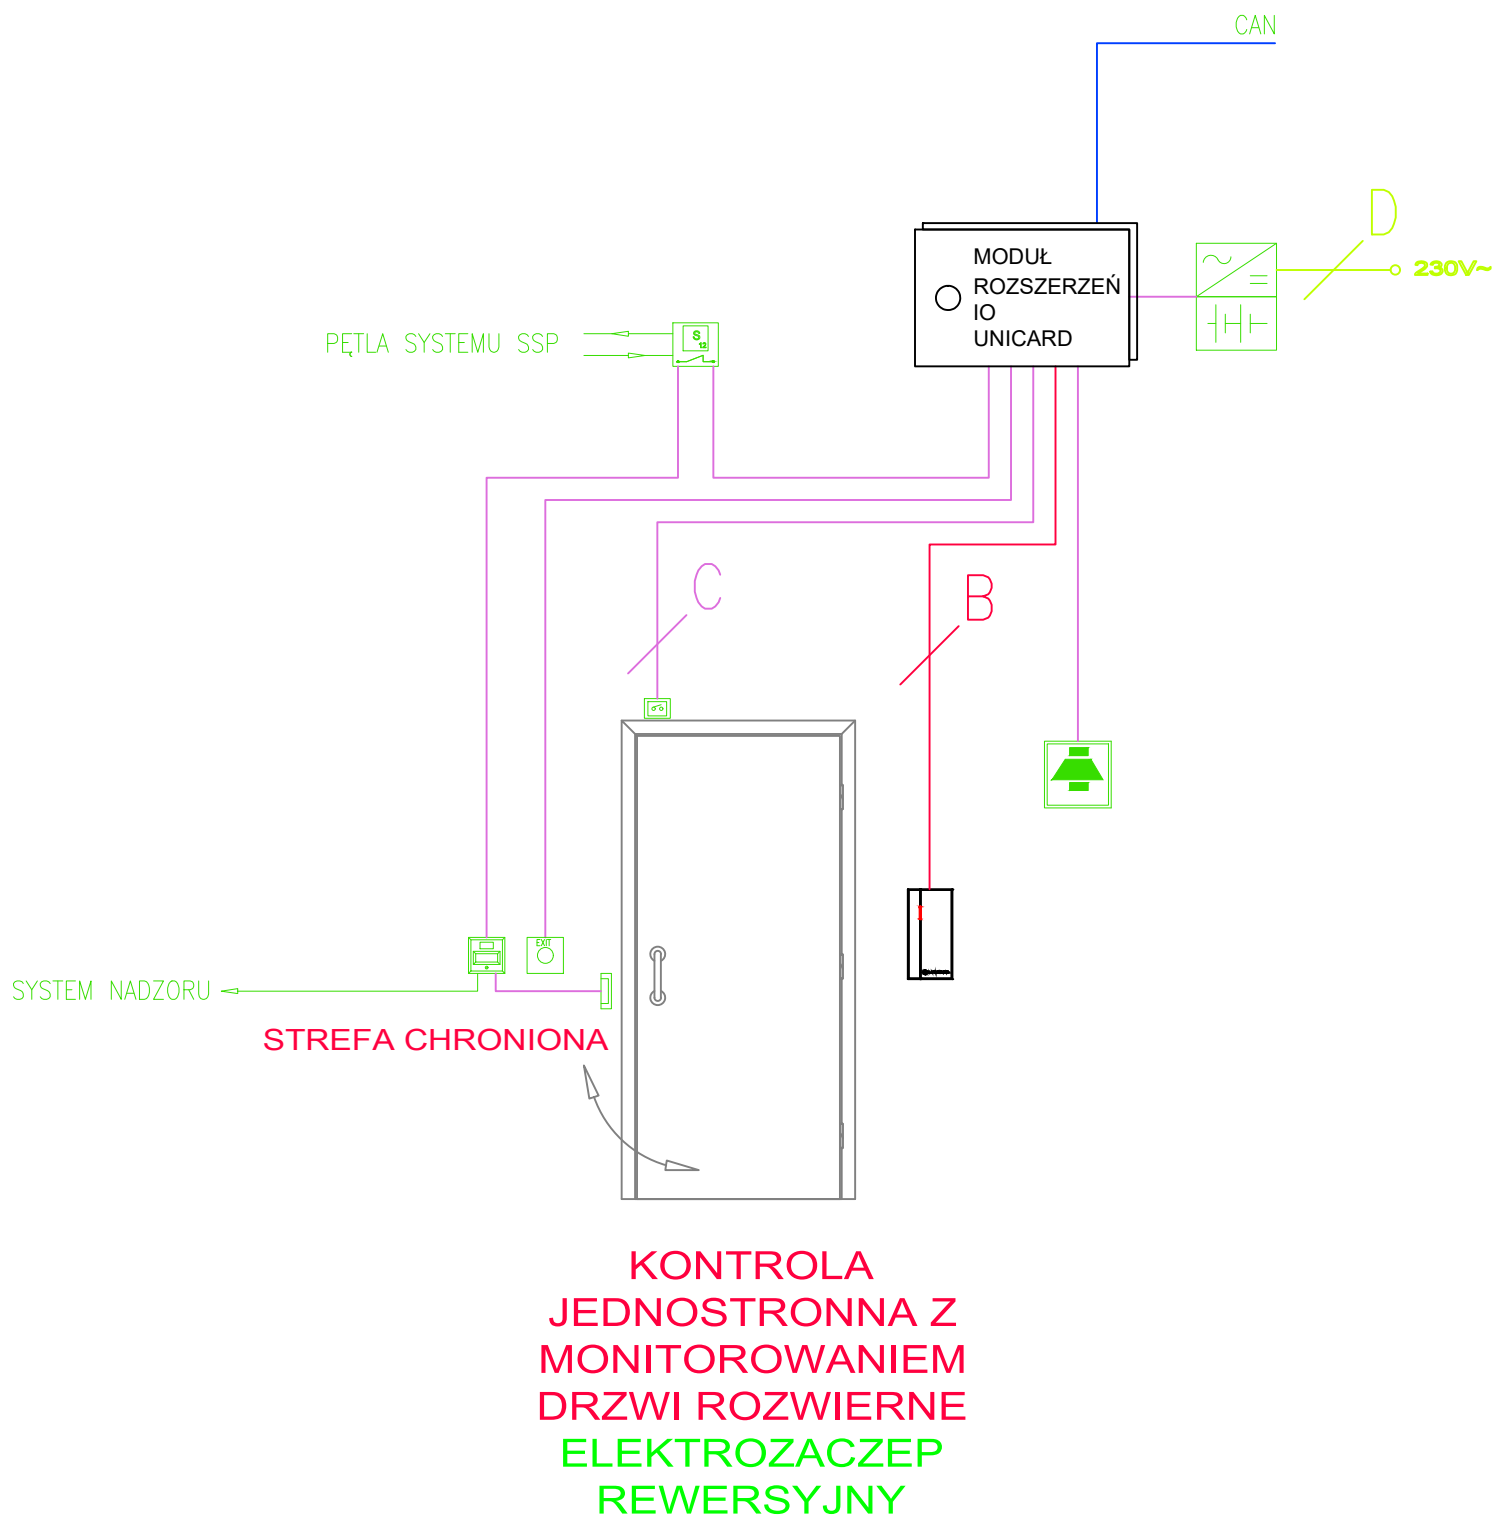


Schemat 2

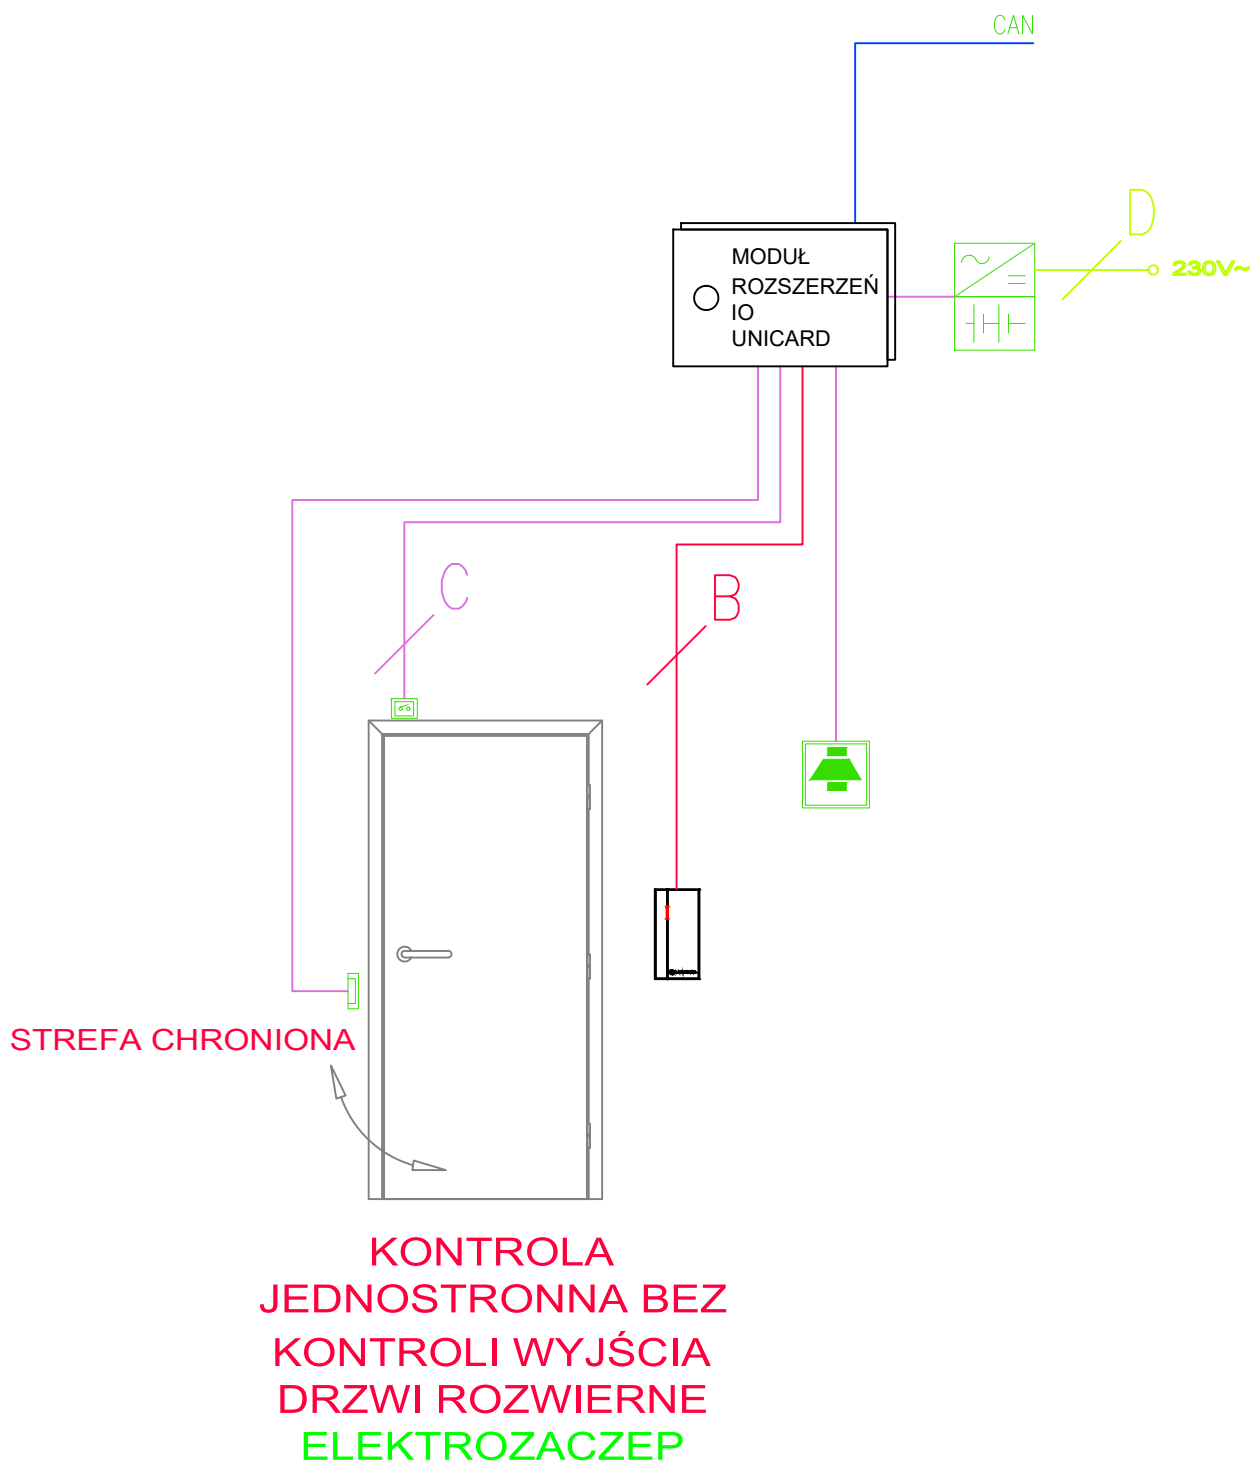


Schemat 3

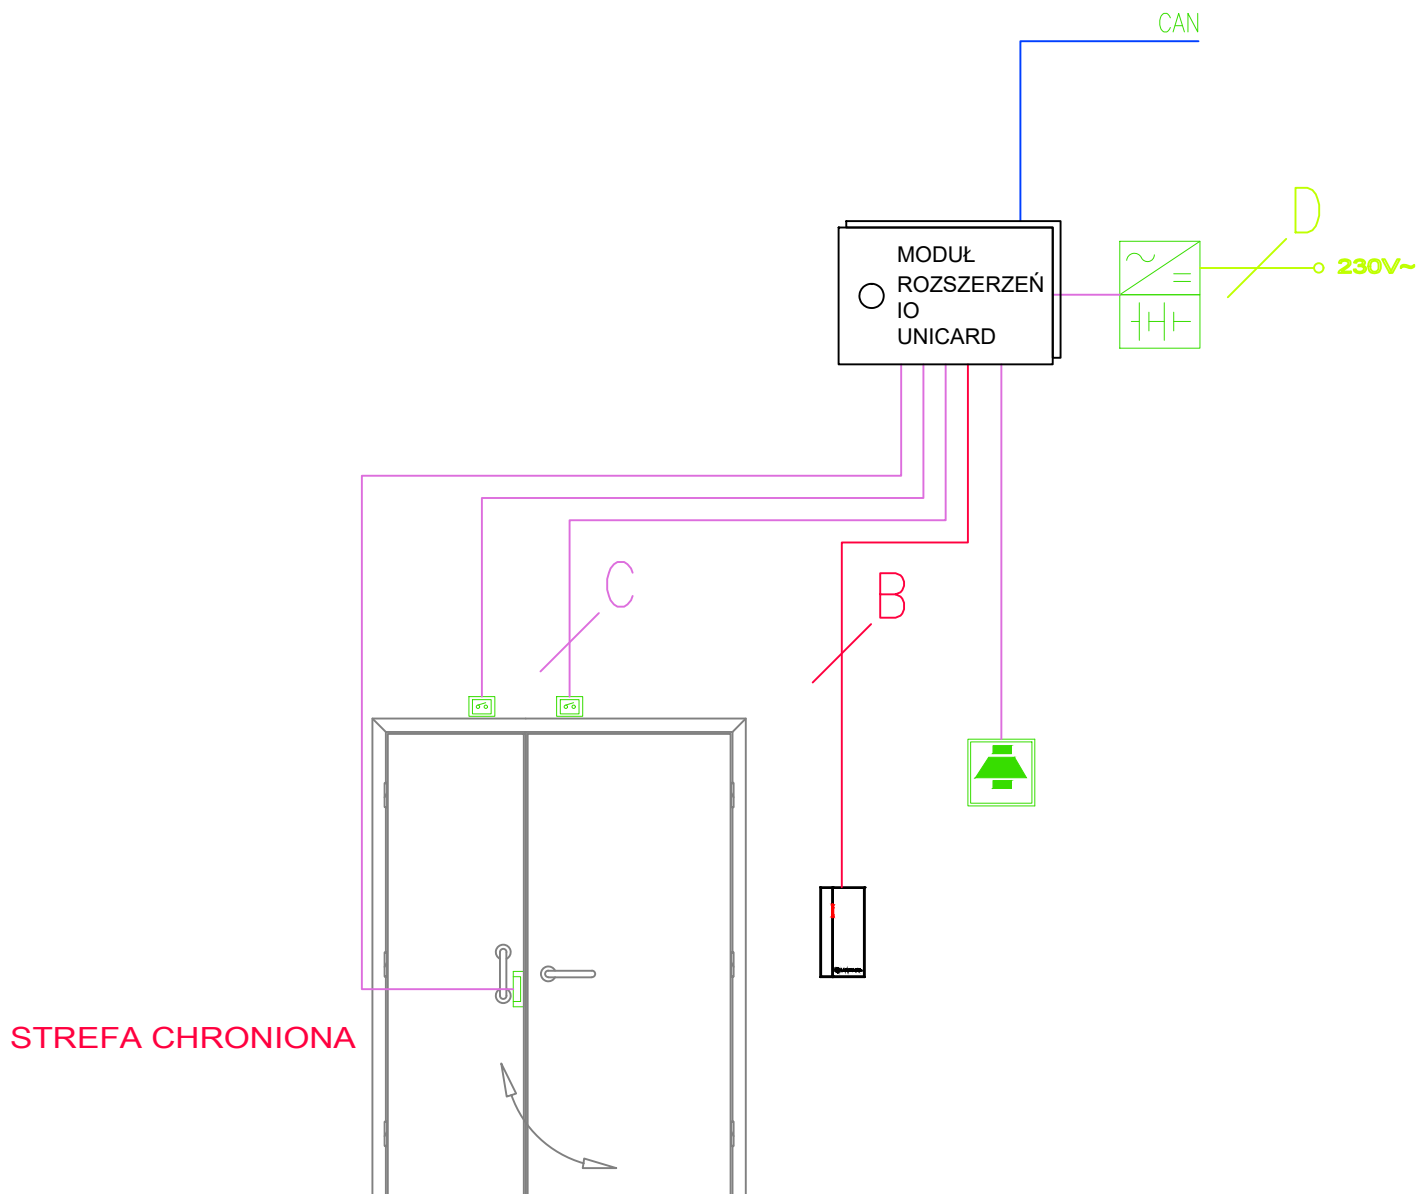

KONTROLA
JEDNOSTRONNA BEZ
KONTROLI WYJŚCIA
DRZWI ROZWIERNE
DWUSKRZYDŁOWE
ELEKTROZACZEP

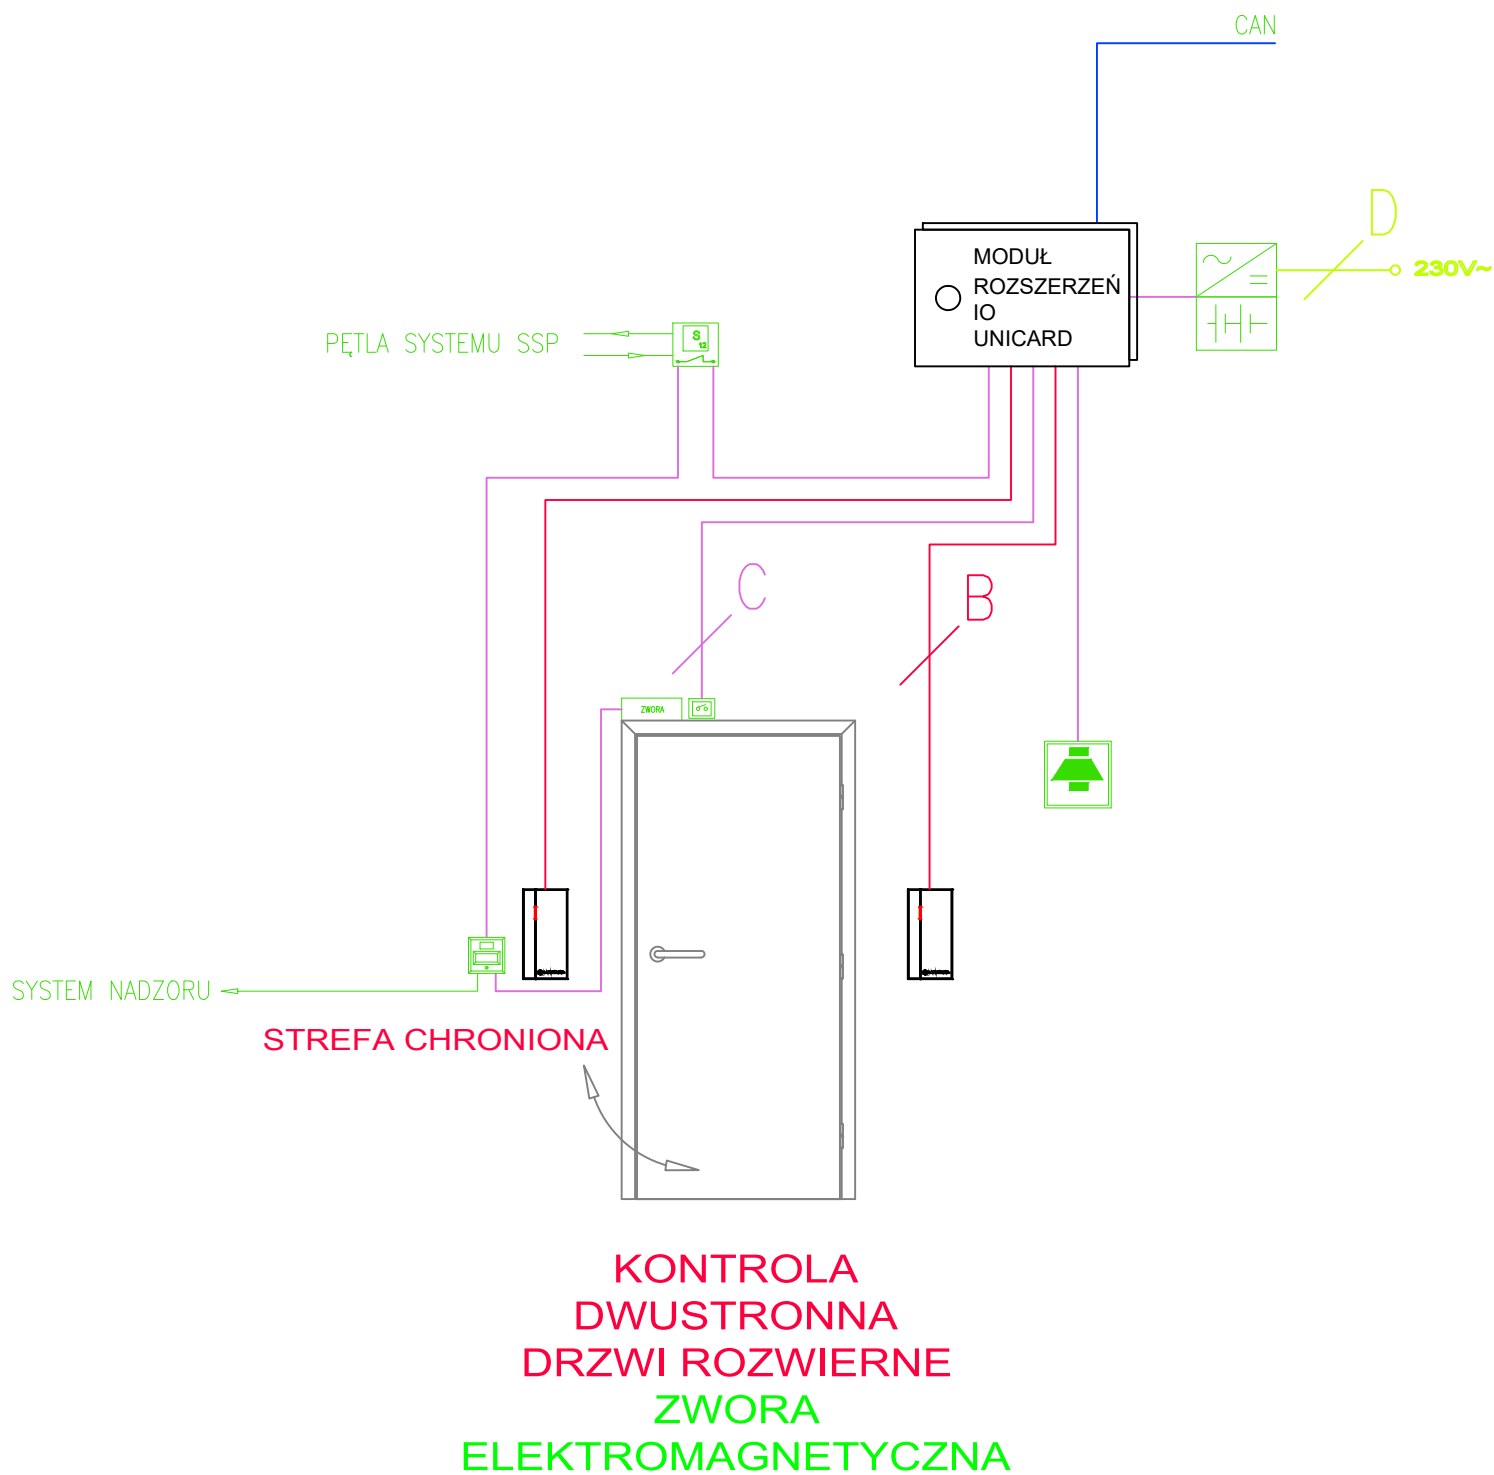


Schemat 5

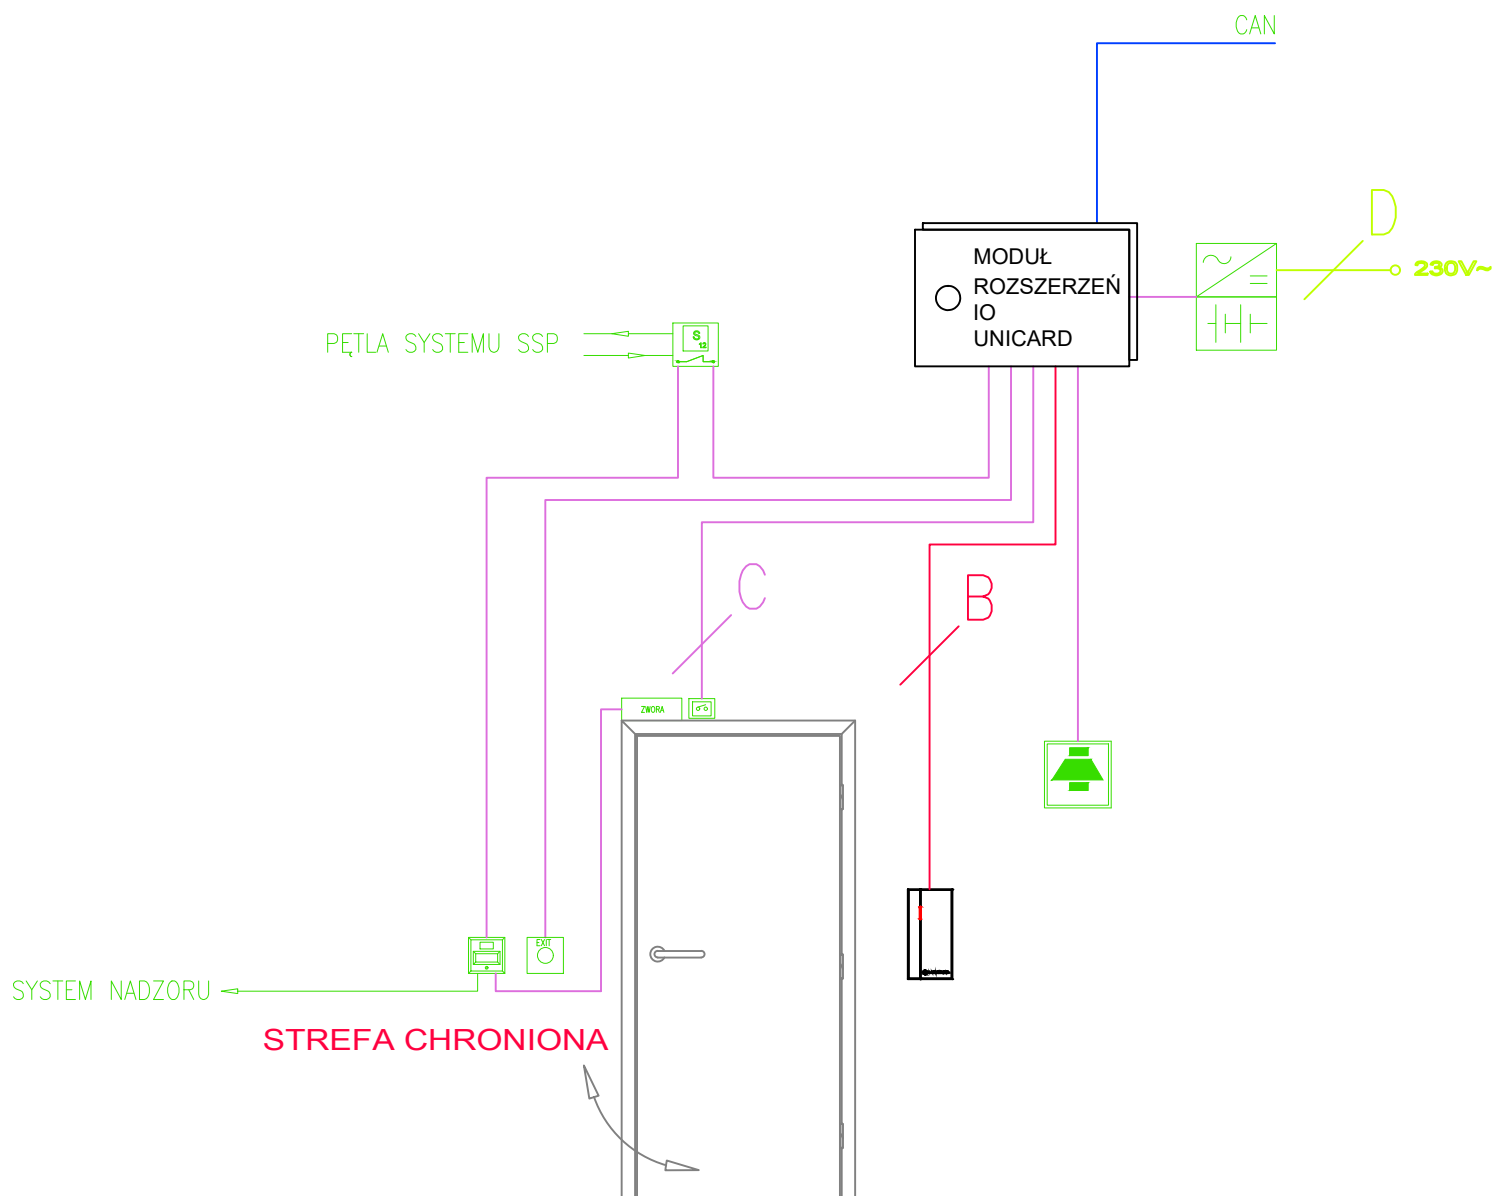


KONTROLA
JEDNOSTRONNA Z
MONITOROWANIEM
DRZWI ROZWIERNE
ZWORA
ELEKTROMAGNETYCZNA

Schemat 6

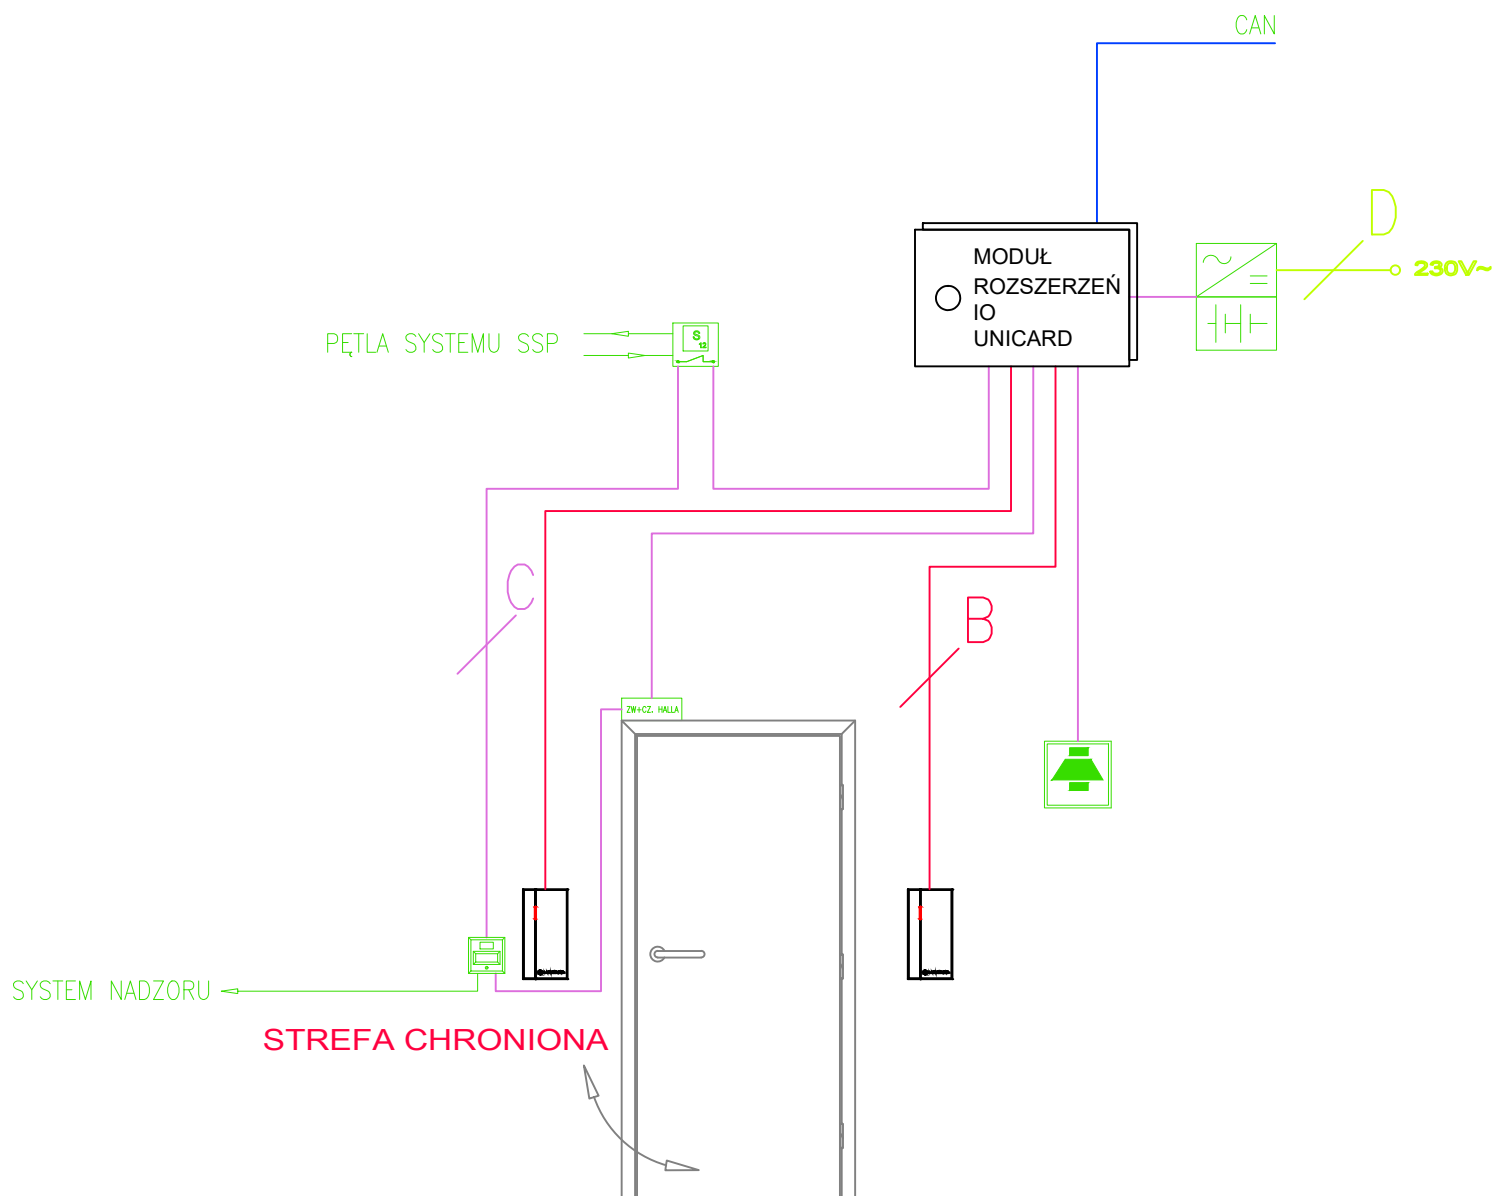



KONTROLA
DWUSTRONNA
DRZWI ROZWIERNE
ZWORA
ELEKTROMAGNETYCZNA
Z CZUJNIKIEM HALLA

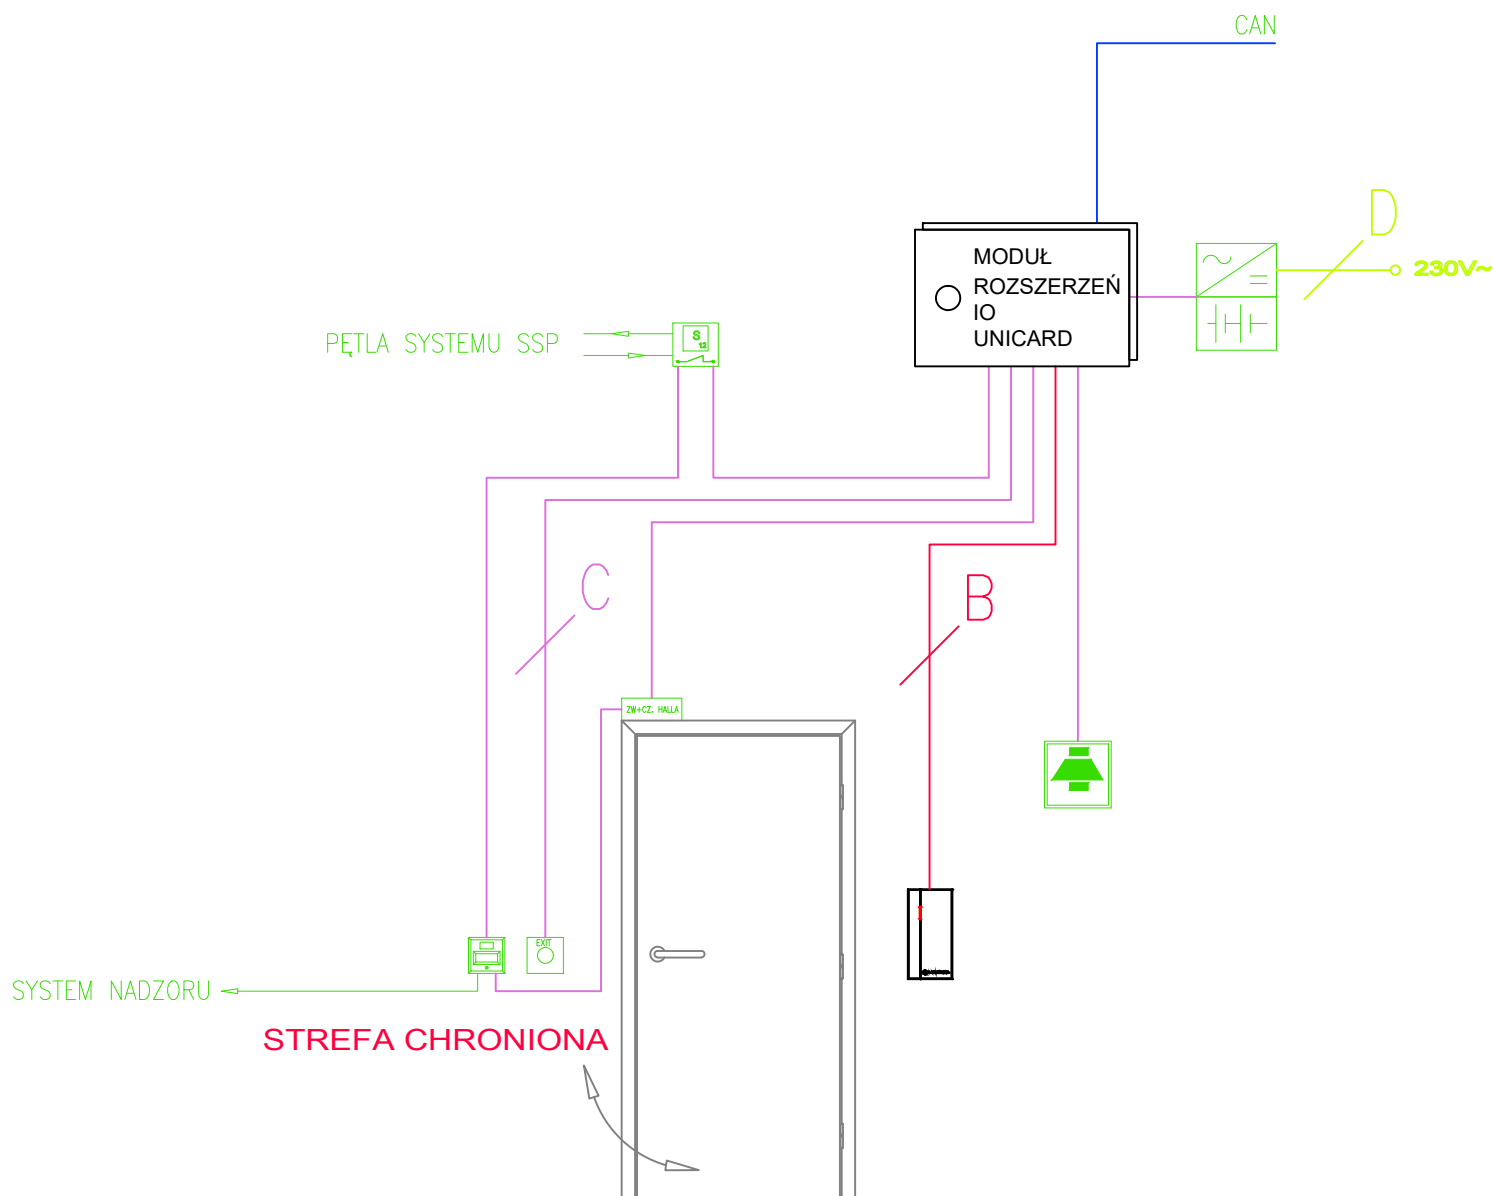


KONTROLA JEDNOSTRONNA Z
MONITOROWANIEM DRZWI
ROZWIERNE
ZWORA ELEKTROMAGNETYCZNA
Z CZUJNIKIEM HALLA


Schemat 8

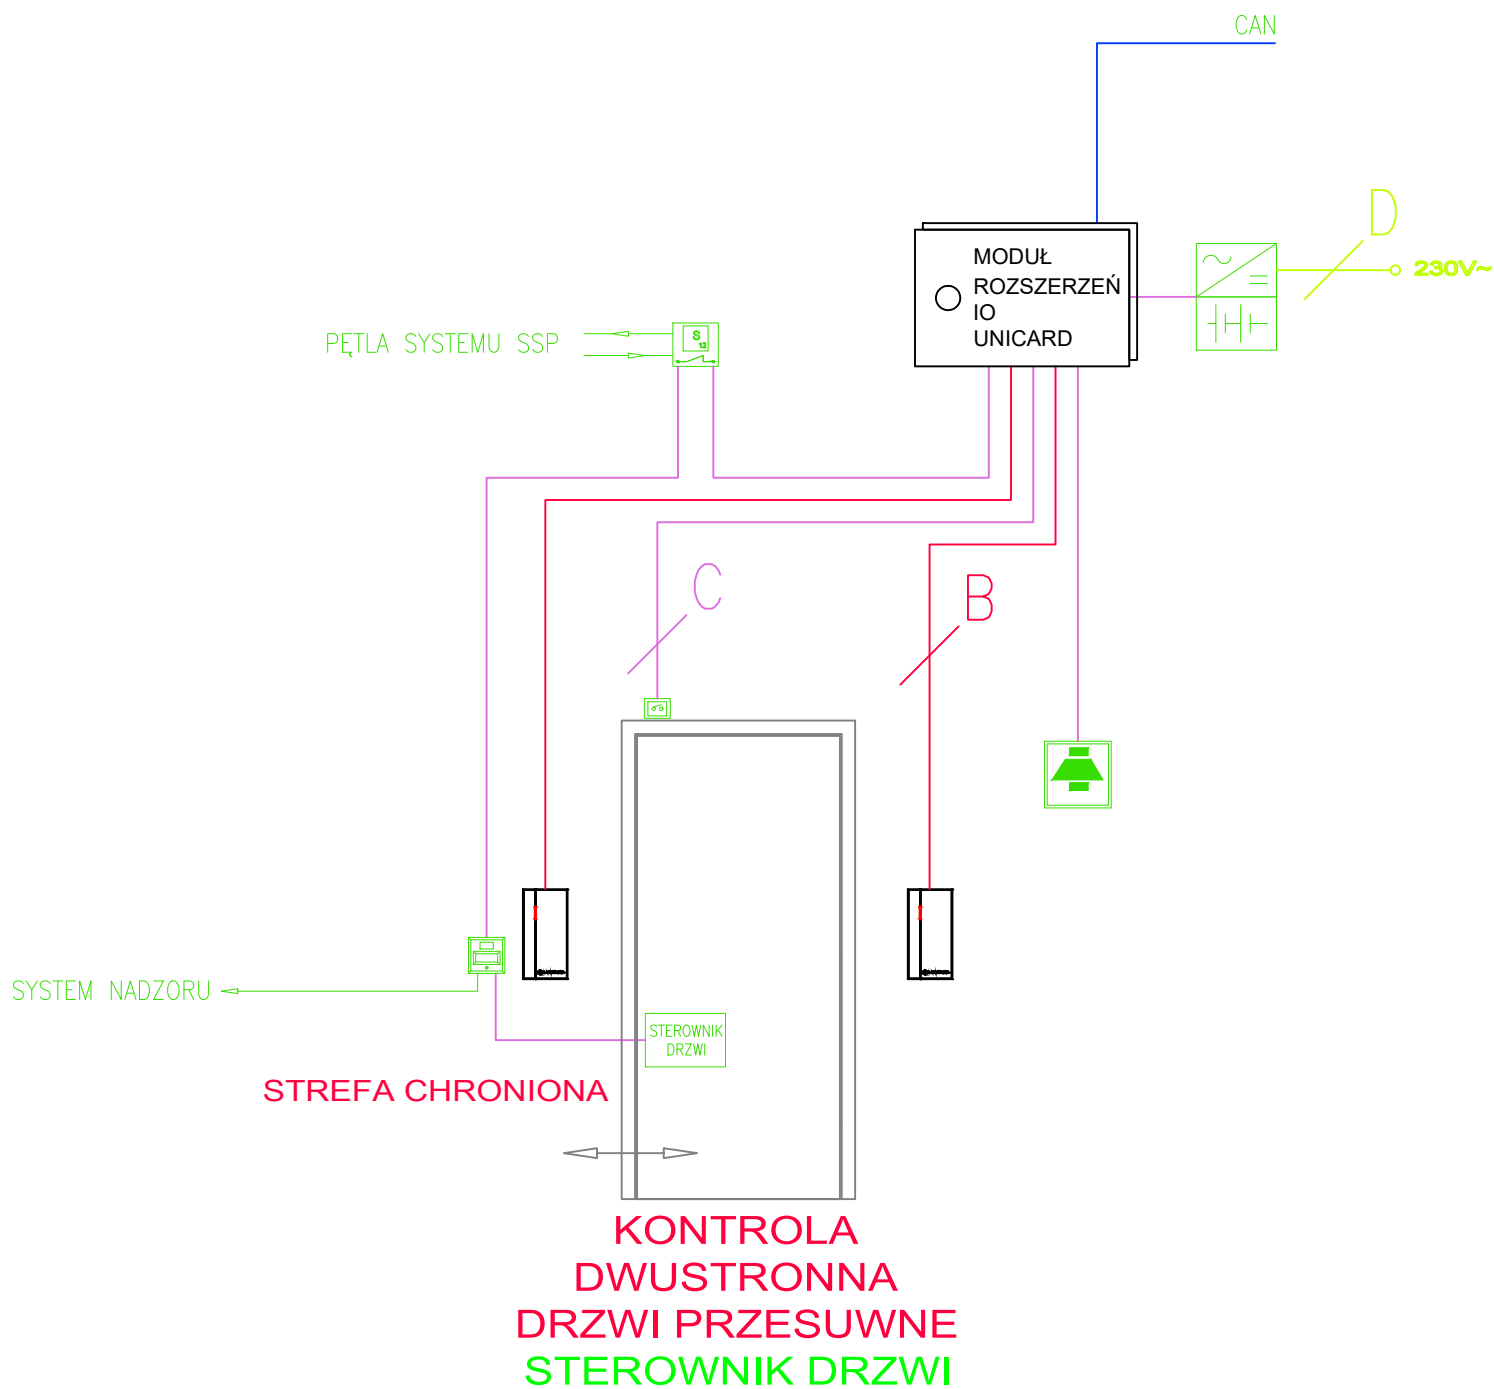

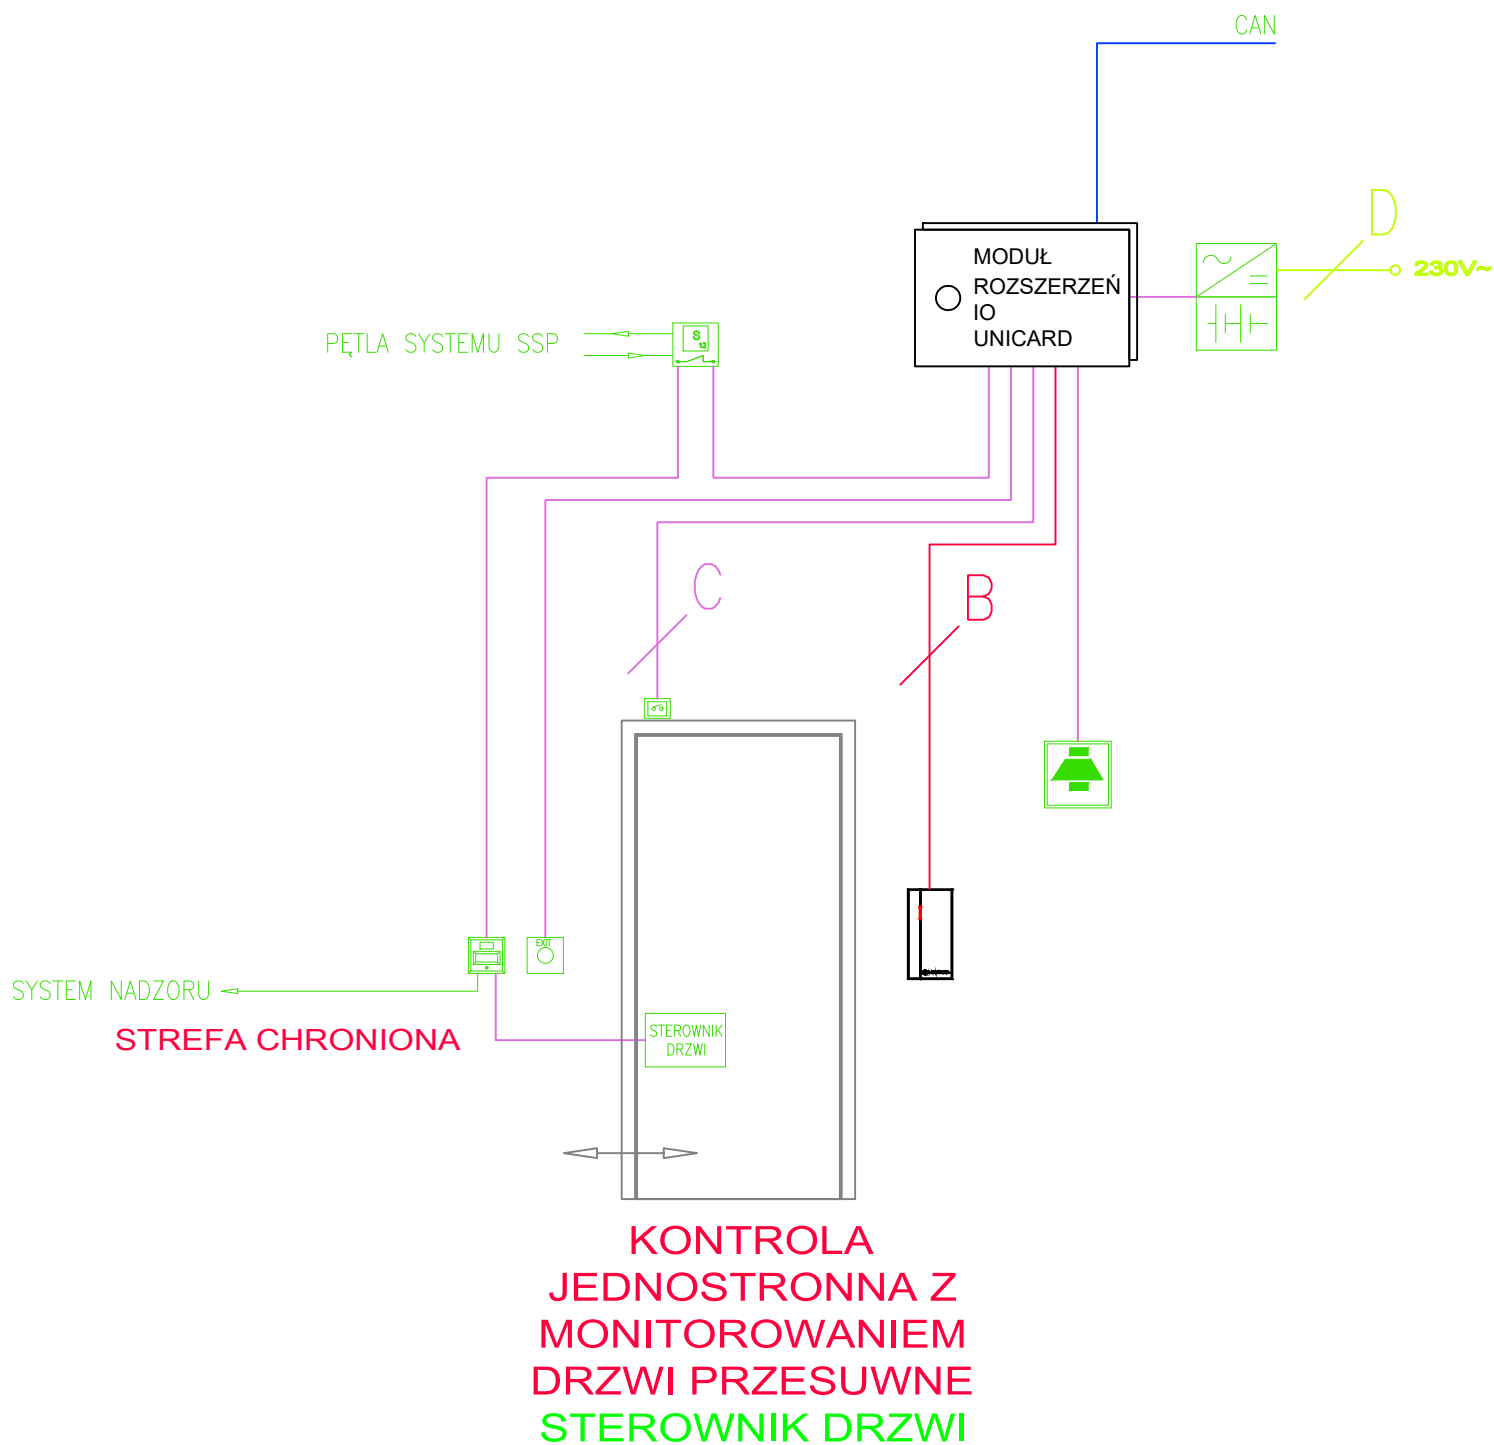

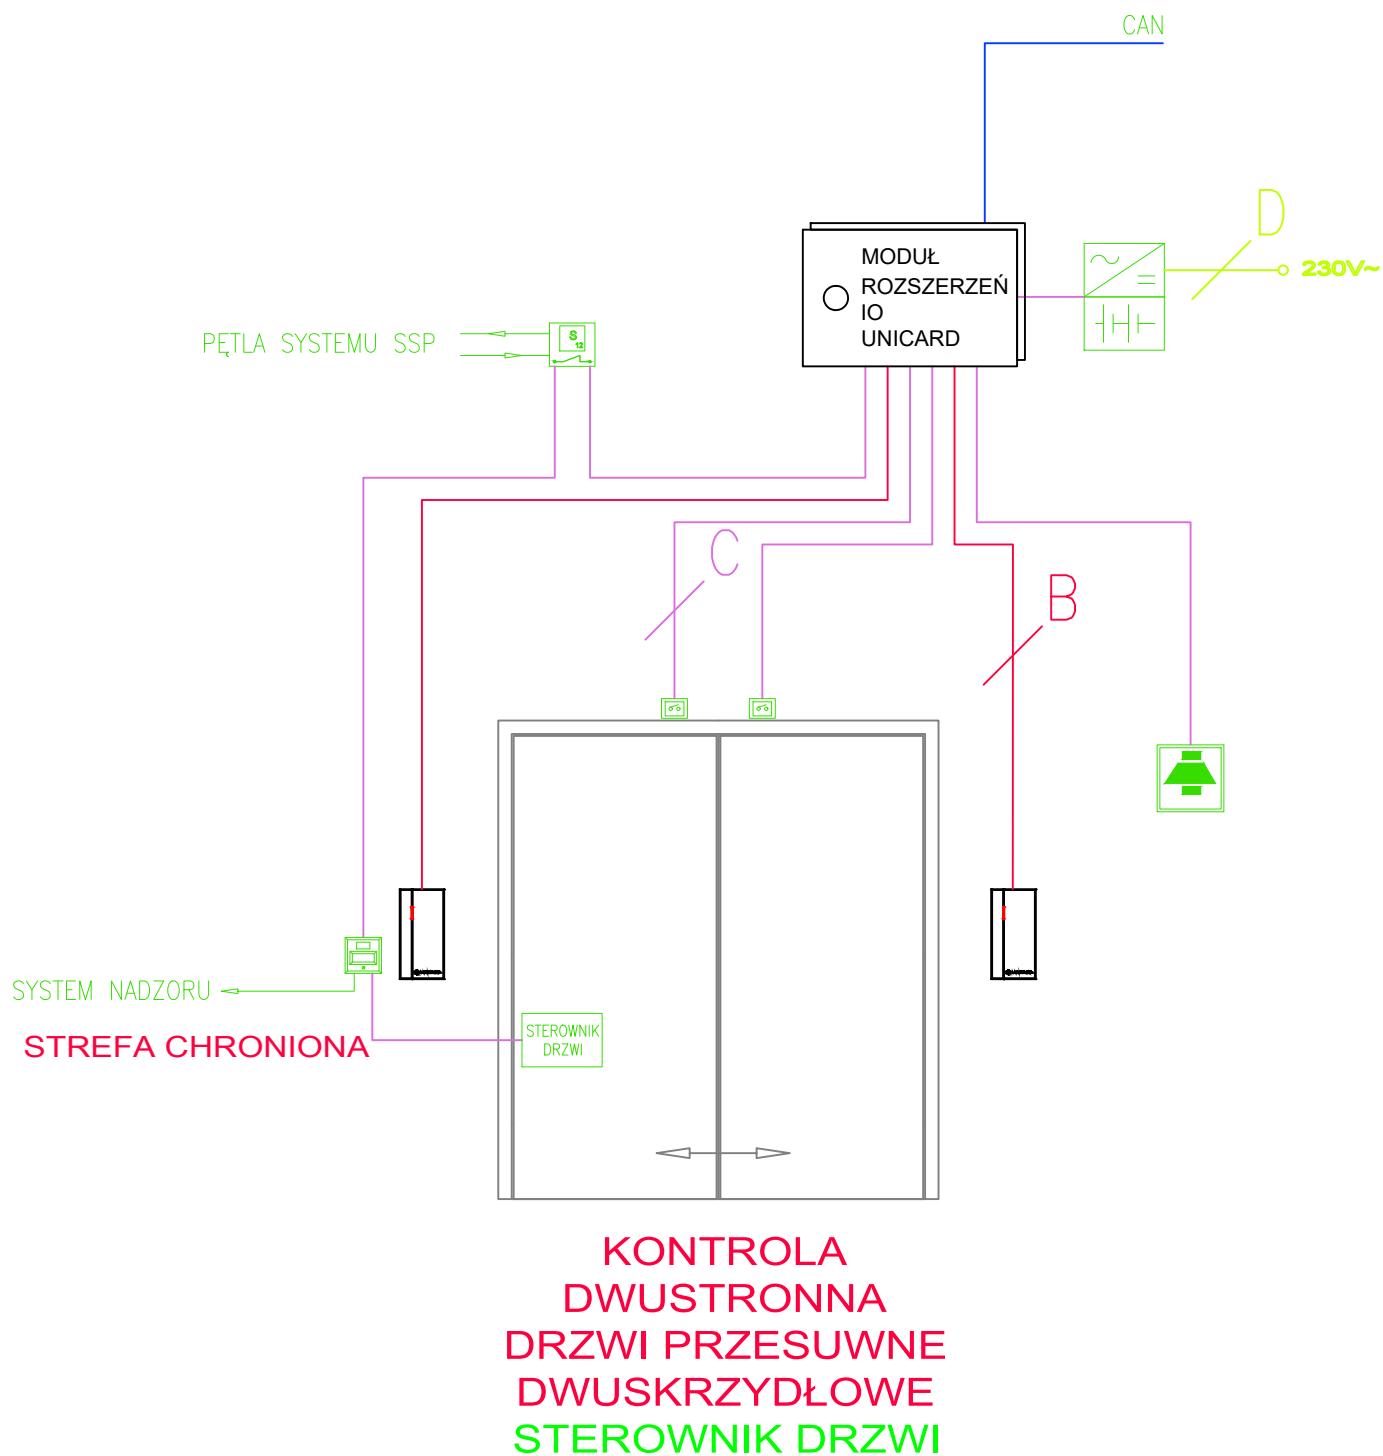



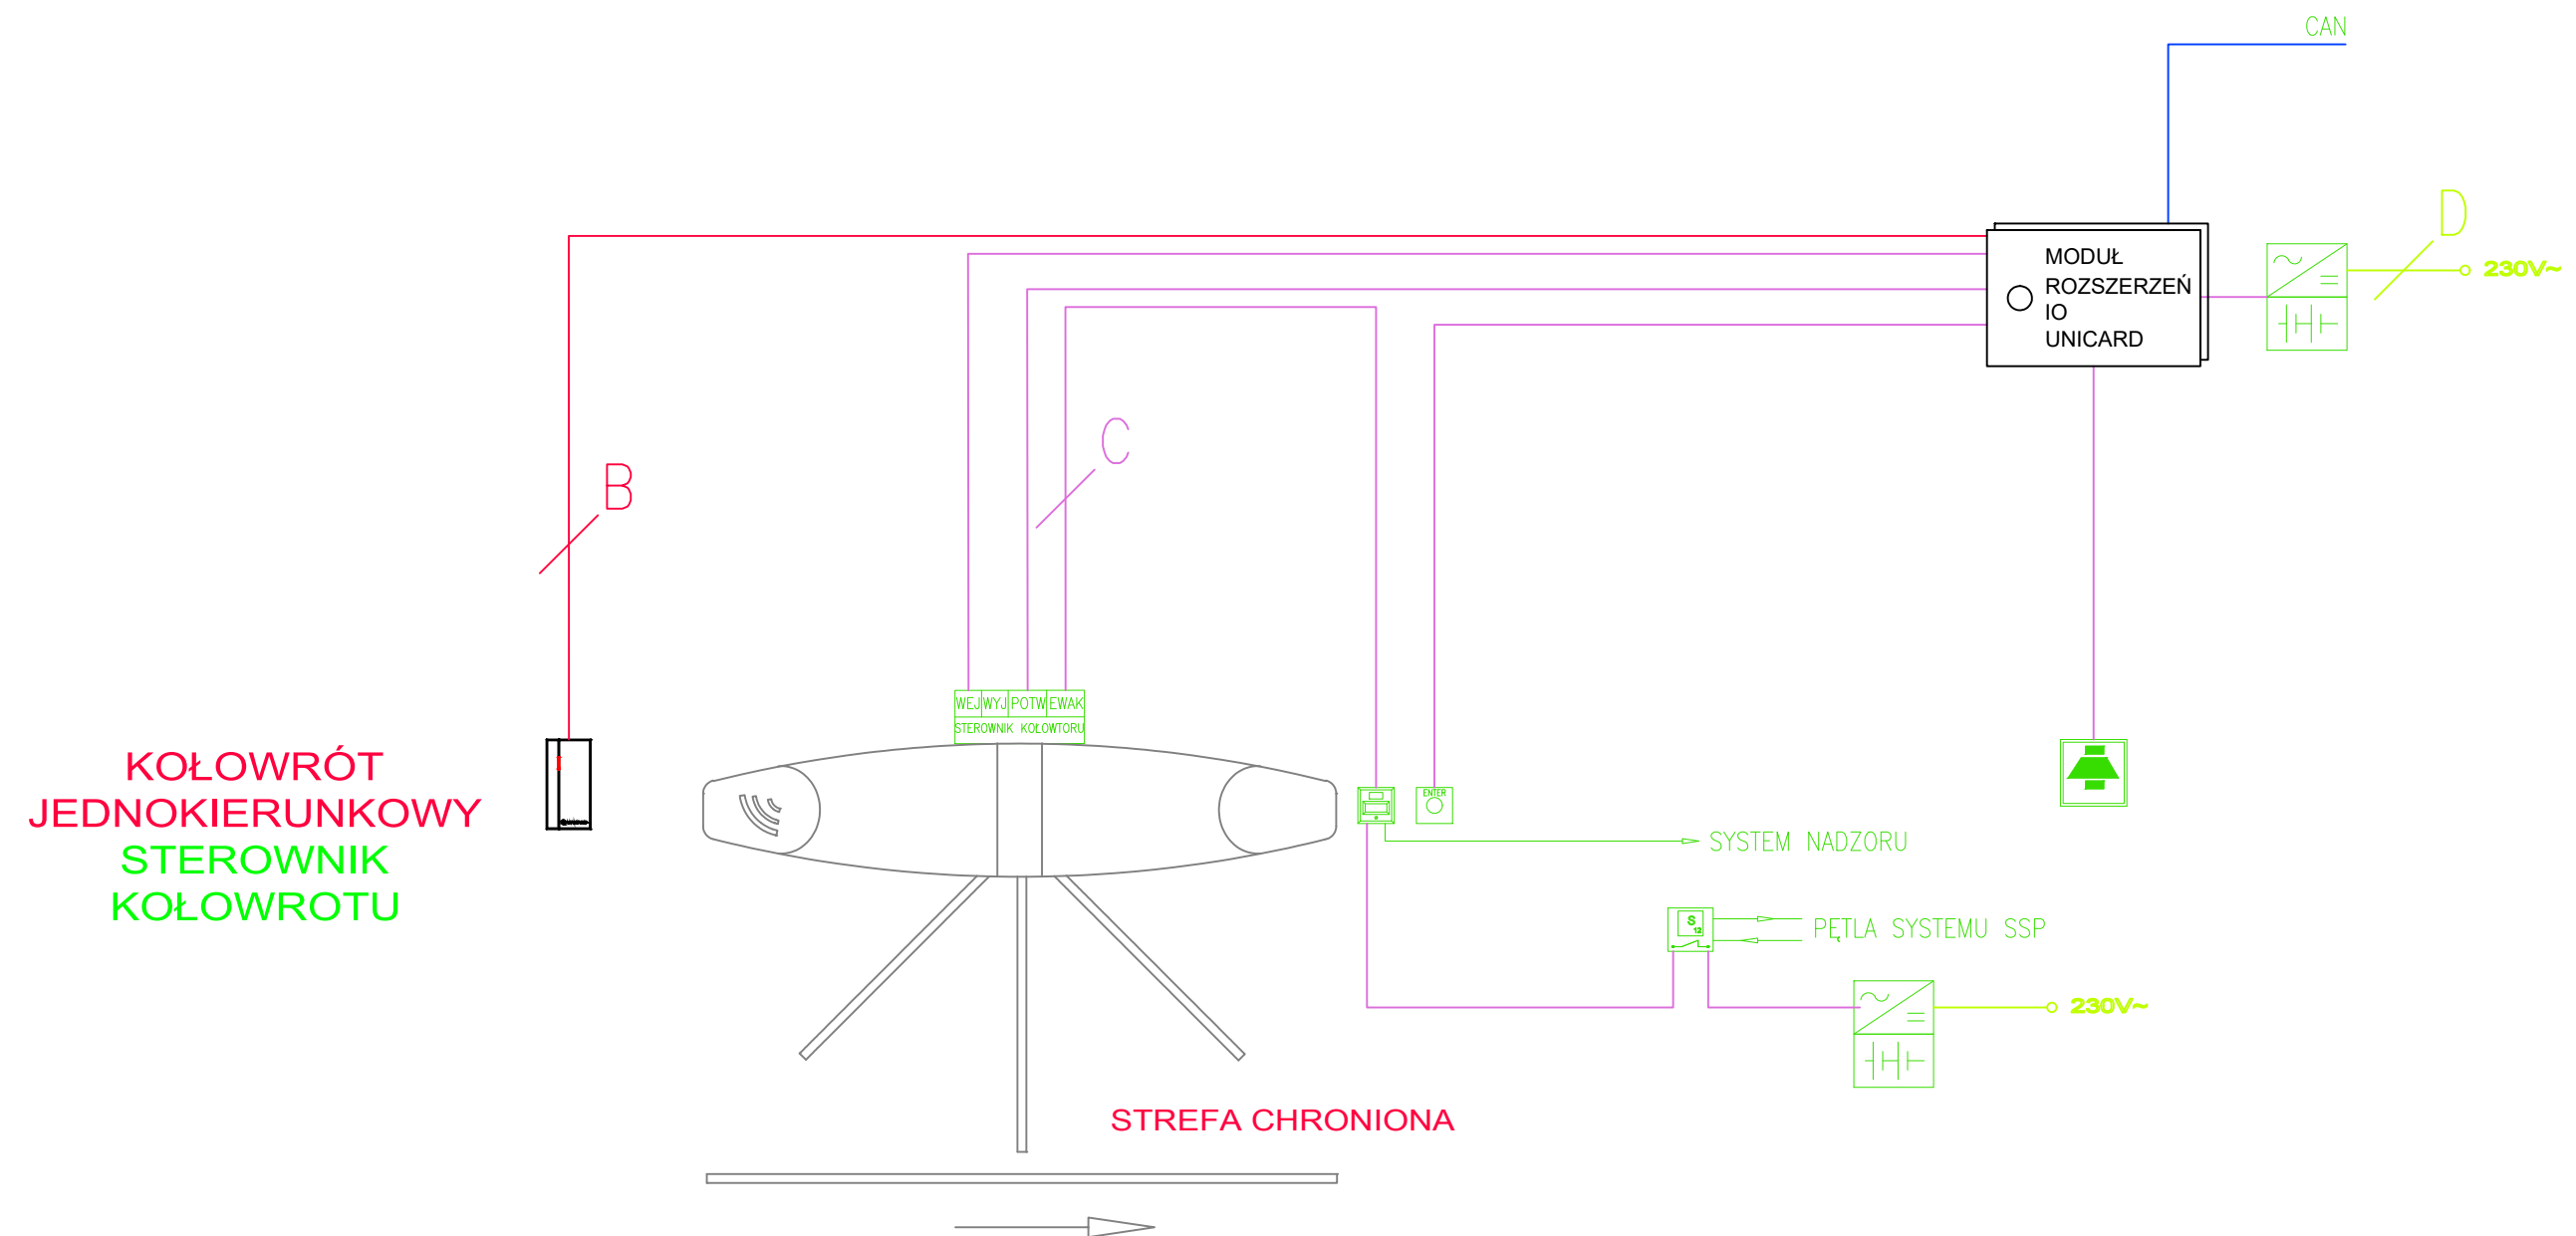

Schemat 13

