


LEGENDA	
SYMBOL	OPIS
	STEROWNIK KONTROLI DOSTĘPU UNICARD - 2 PKD JEDNOSTRONNE / 2 PKD DWUSTRONNE
	MODUŁ ROZSZERZEŃ IO UNICARD - 2 PKD JEDNOSTRONNE / 2 PKD DWUSTRONNE
	CZYTNIK KART ZBLIŻENIOWYCH
	PRZYCISK EWAKUACYJNY - DWIE NIEZALEŻNE PARY STYKÓW
	PRZYCISK WEJŚCIA
	PRZYCISK WYJŚCIA
	ZASILACZ
	KONTAKTRON
	ELEKTROZACZEP / RYGIEL
	ZWORA
	ZWORA Z CZUJNIKIEM HALLA
	SYGNALIZATOR
	PĘTLA SYSTEMU SSP


LEGENDA PRZEWODÓW	
SYMBOL	OPIS
	ILOŚĆ / TYP PRZEWODU
	PRZEWÓD FTP CAT 5E
	PRZEWÓD LiY(ST)Y 8x0,25 mm ² / FTP CAT 5E / UTP CAT 5E
	PRZEWÓD OMY 2x1 mm ²
	PRZEWÓD YDY 3x1,5 mm ²

OBSŁUGIWANE TYPY PRZEJŚCIA	
STEROWNIK KONTROLI DOSTĘPU - 2 PKD DWUSTRONNE / 2 PKD JEDNOSTRONNE	MODUŁ ROZSZERZEŃ - 2 PKD DWUSTRONNE / 2 PKD JEDNOSTRONNE
DRZWI ROZWIERNE ELEKTROZACZEP/RYGIEL STANDARDOWY/REWERSYJNY	DRZWI ROZWIERNE ELEKTROZACZEP/RYGIEL STANDARDOWY/REWERSYJNY
DRZWI ROZWIERNE ZWORA STANDARDOWA/REWERSYJNA	DRZWI ROZWIERNE ZWORA STANDARDOWA/REWERSYJNA
DRZWI ROZWIERNE ZWORA STANDARDOWA/REWERSYJNA Z CZUJNIKIEM HALLA	DRZWI ROZWIERNE ZWORA STANDARDOWA/REWERSYJNA Z CZUJNIKIEM HALLA
STEROWANIE SZLABANEM	STEROWANIE SZLABANEM
STEROWANIE STEROWNIKIEM DRZWI PRZESUWNYCH	STEROWANIE STEROWNIKIEM DRZWI PRZESUWNYCH
STEROWANIE KOŁOWROTEM JEDNOKIERUNKOWYM	STEROWANIE KOŁOWROTEM JEDNOKIERUNKOWYM
-	STEROWANIE KOŁOWROTEM DWUKIERUNKOWYM
BRAMKA OBROTOWA JEDNOKIERUNKOWA	BRAMKA OBROTOWA JEDNOKIERUNKOWA
-	BRAMKA OBROTOWA DWUKIERUNKOWA


Legenda

PRZYKŁADOWY SCHEMAT POŁĄCZEŃ
DLA 4 PUNKTÓW KONTROLI DOSTĘPU

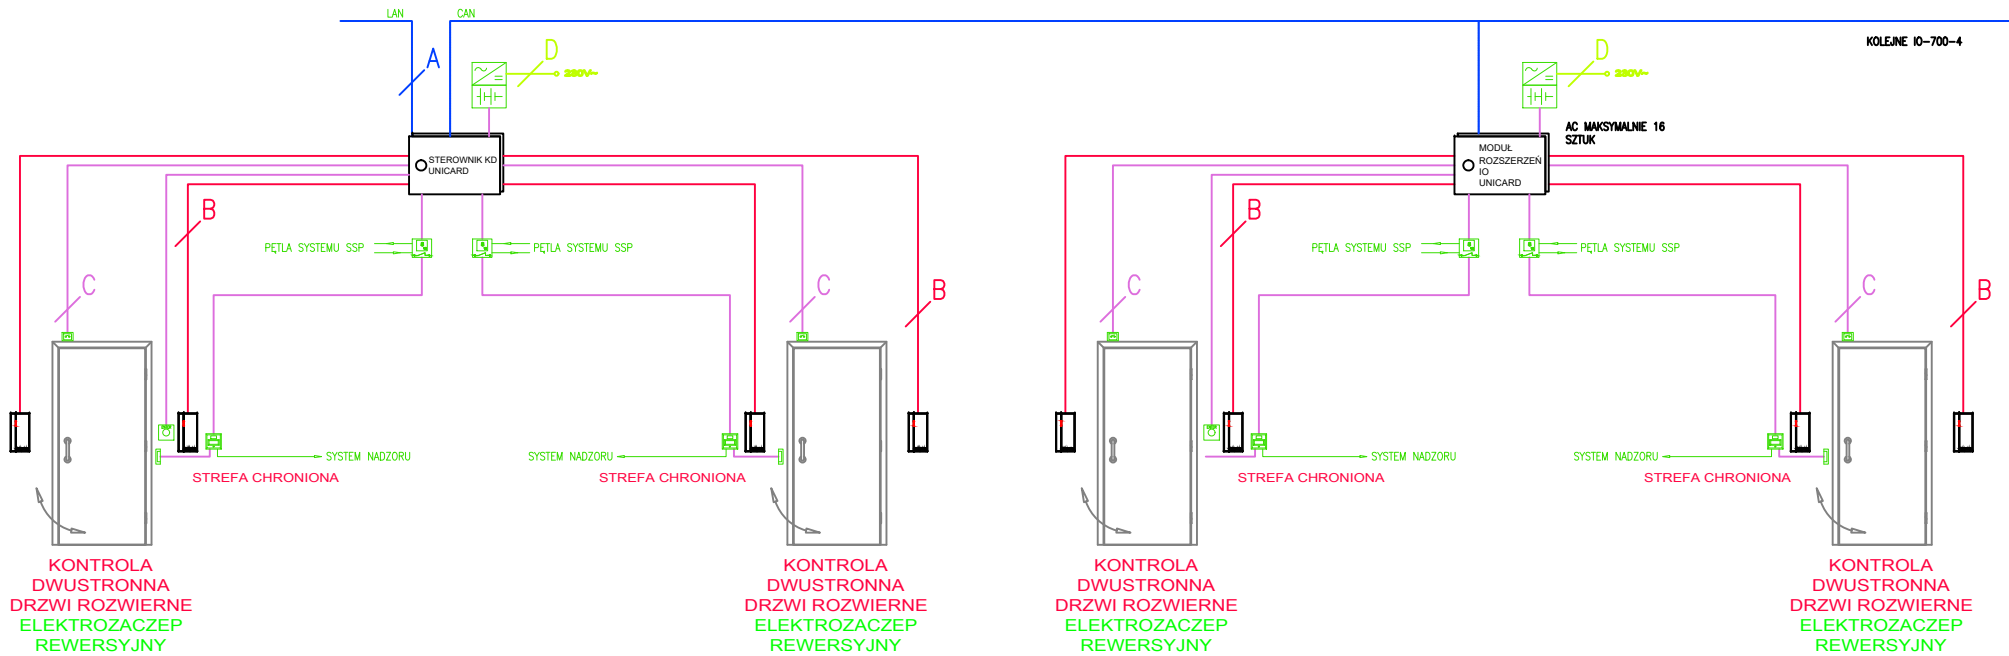

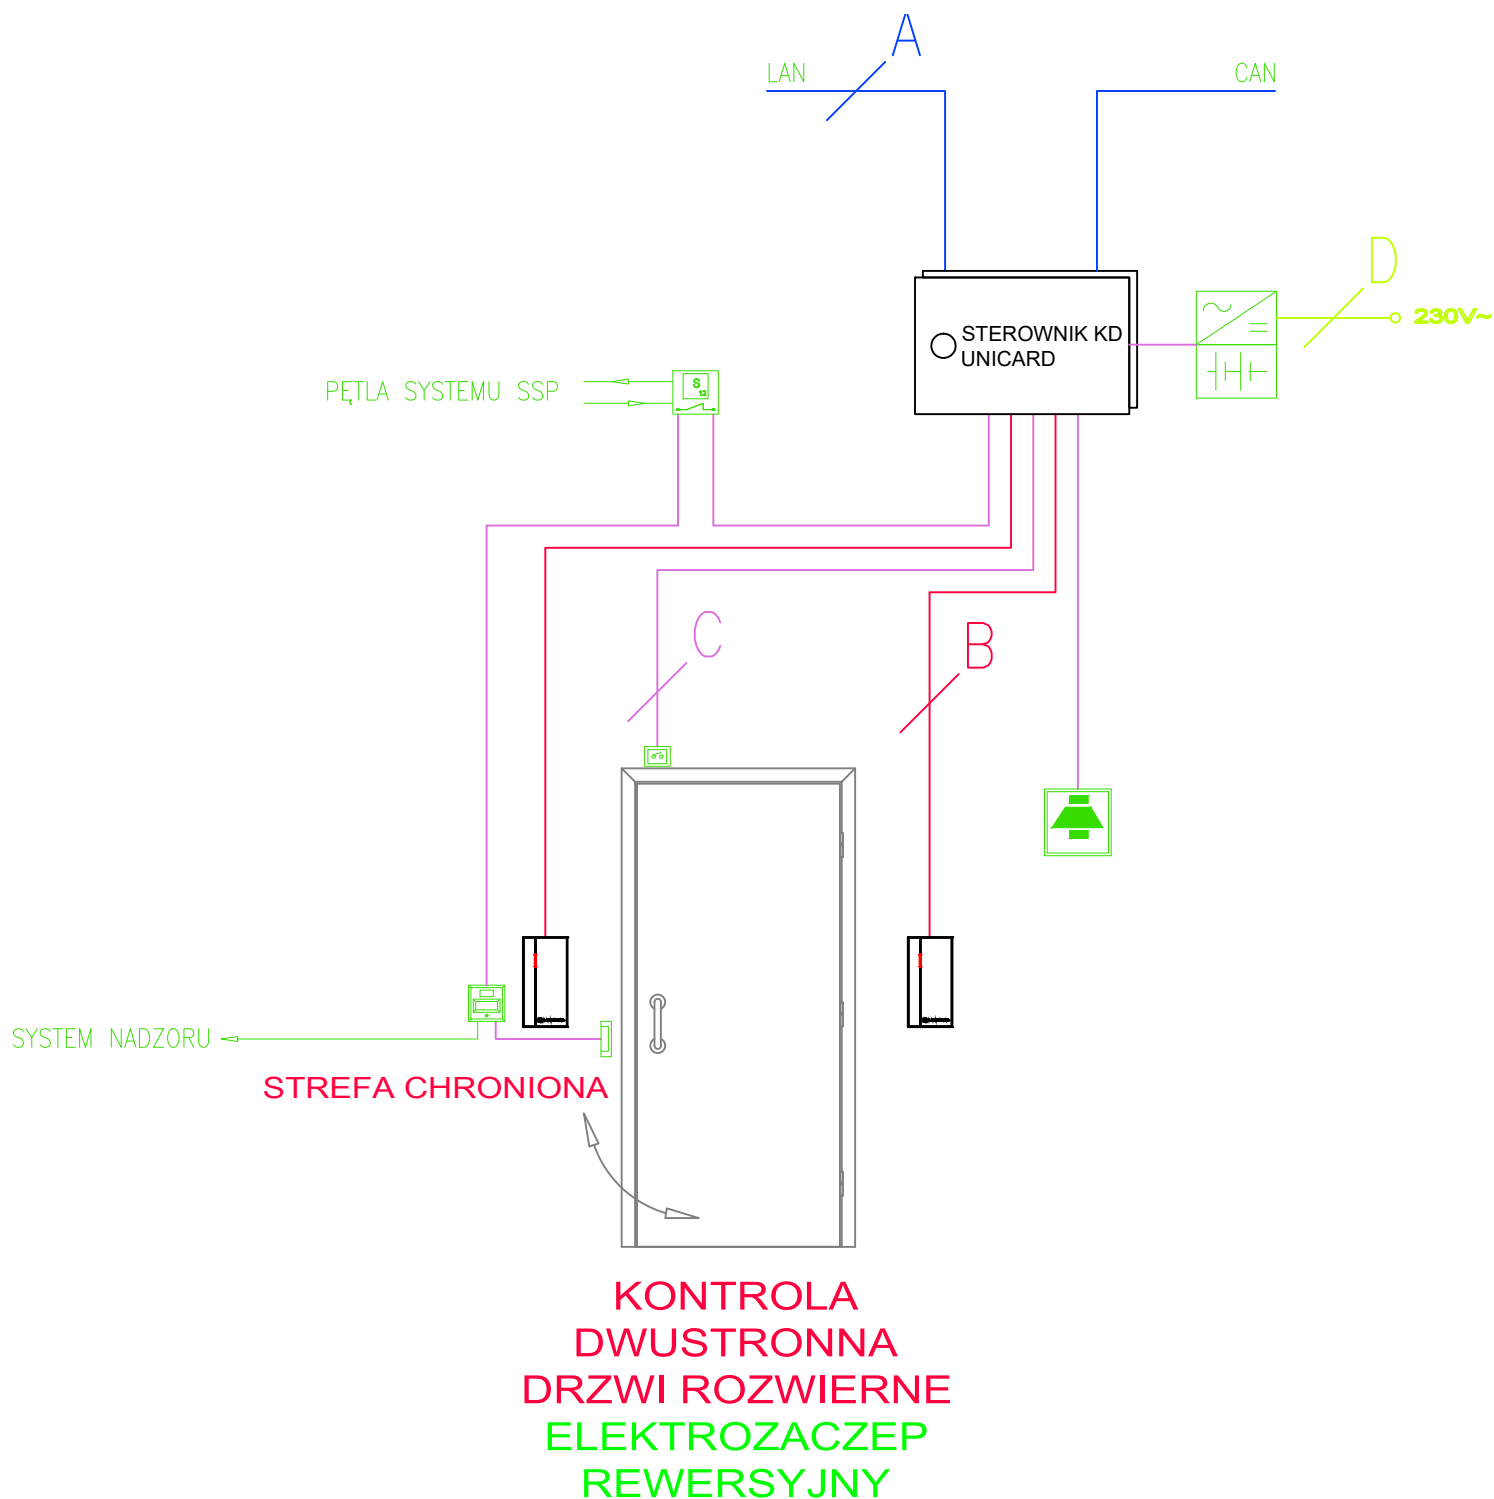


Schemat 1

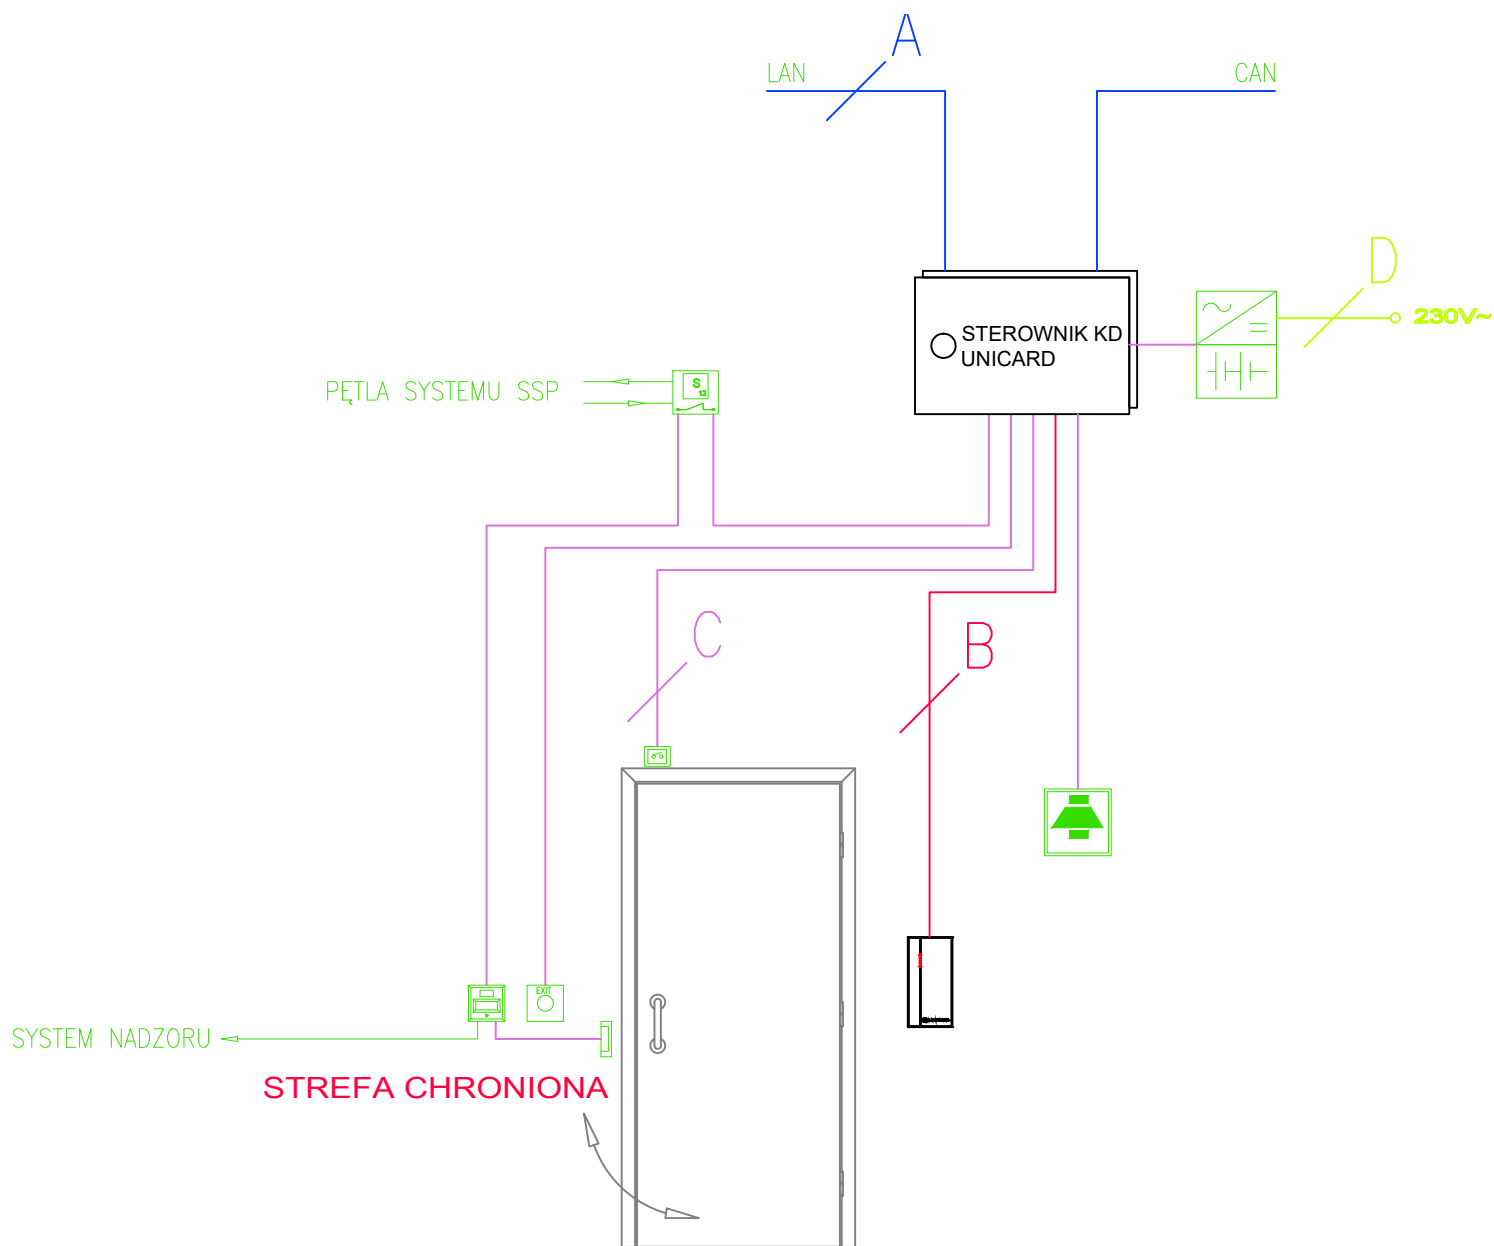


**KONTROLA
JEDNOSTRONNA Z
MONITOROWANIEM
DRZWI ROZWIERNE
ELEKTROZACZEP
REWERSYJNY**

Schemat 2

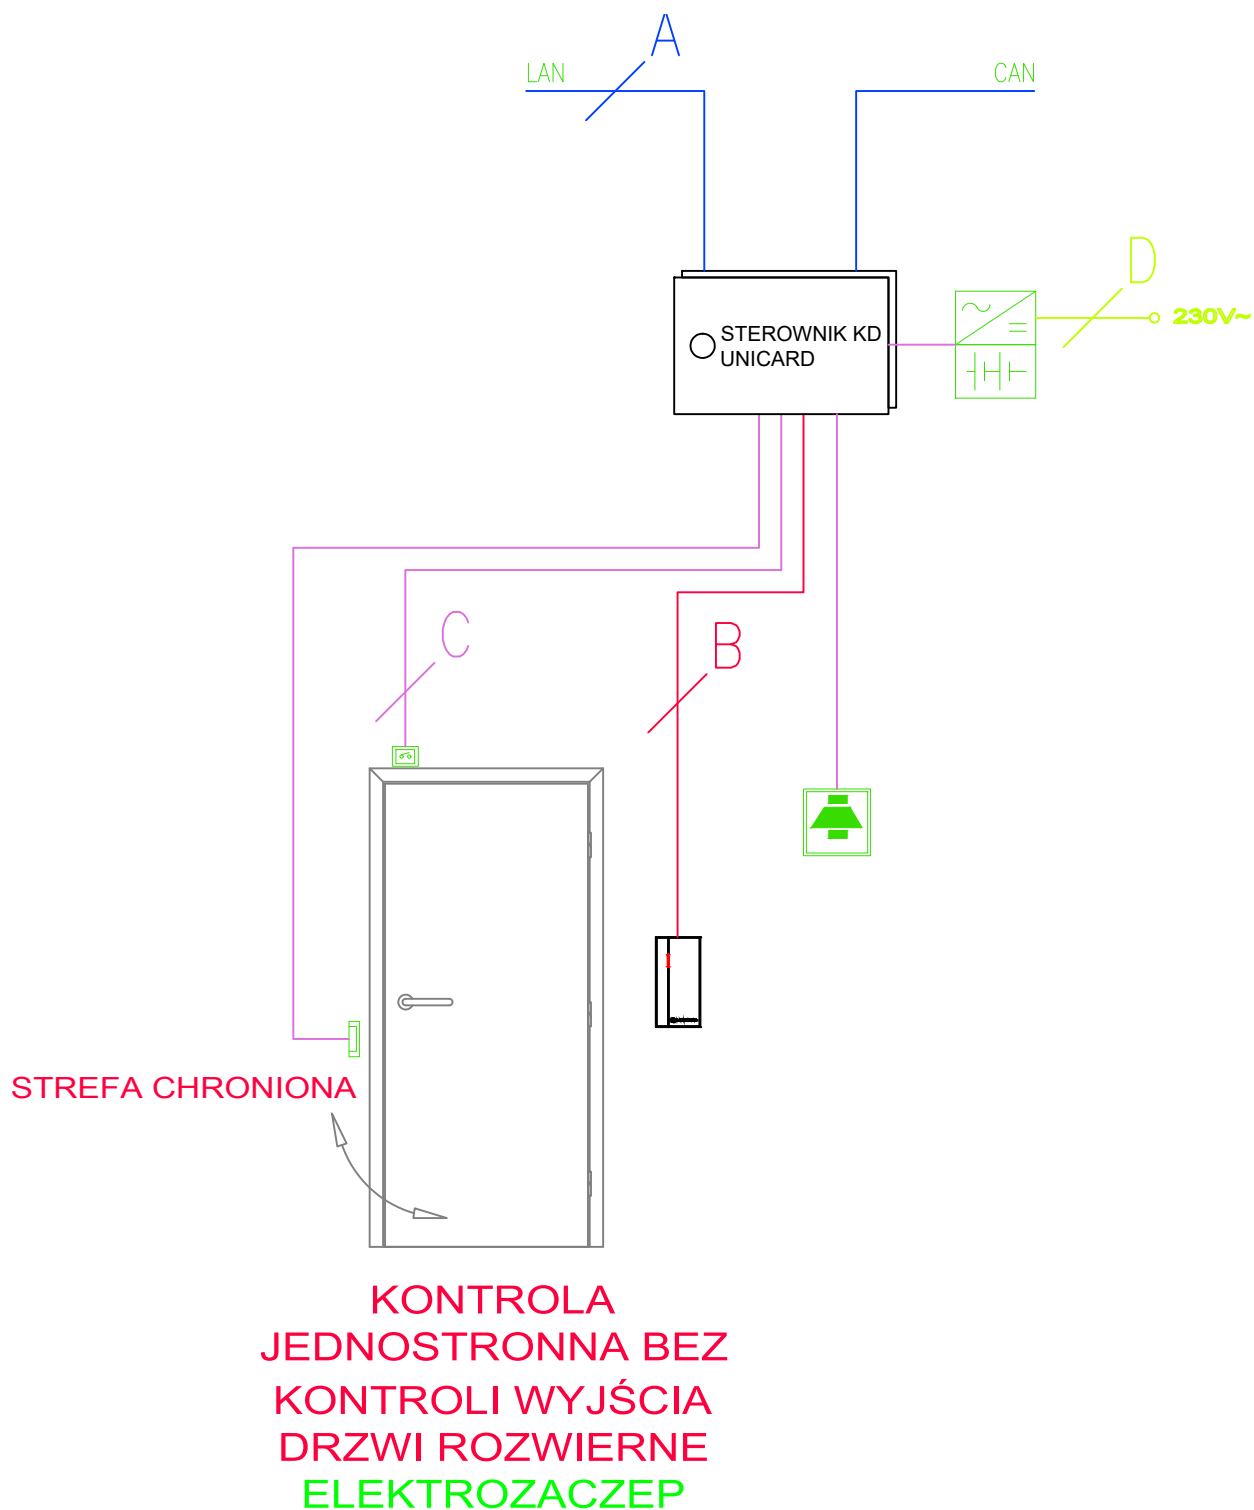


Schemat 3

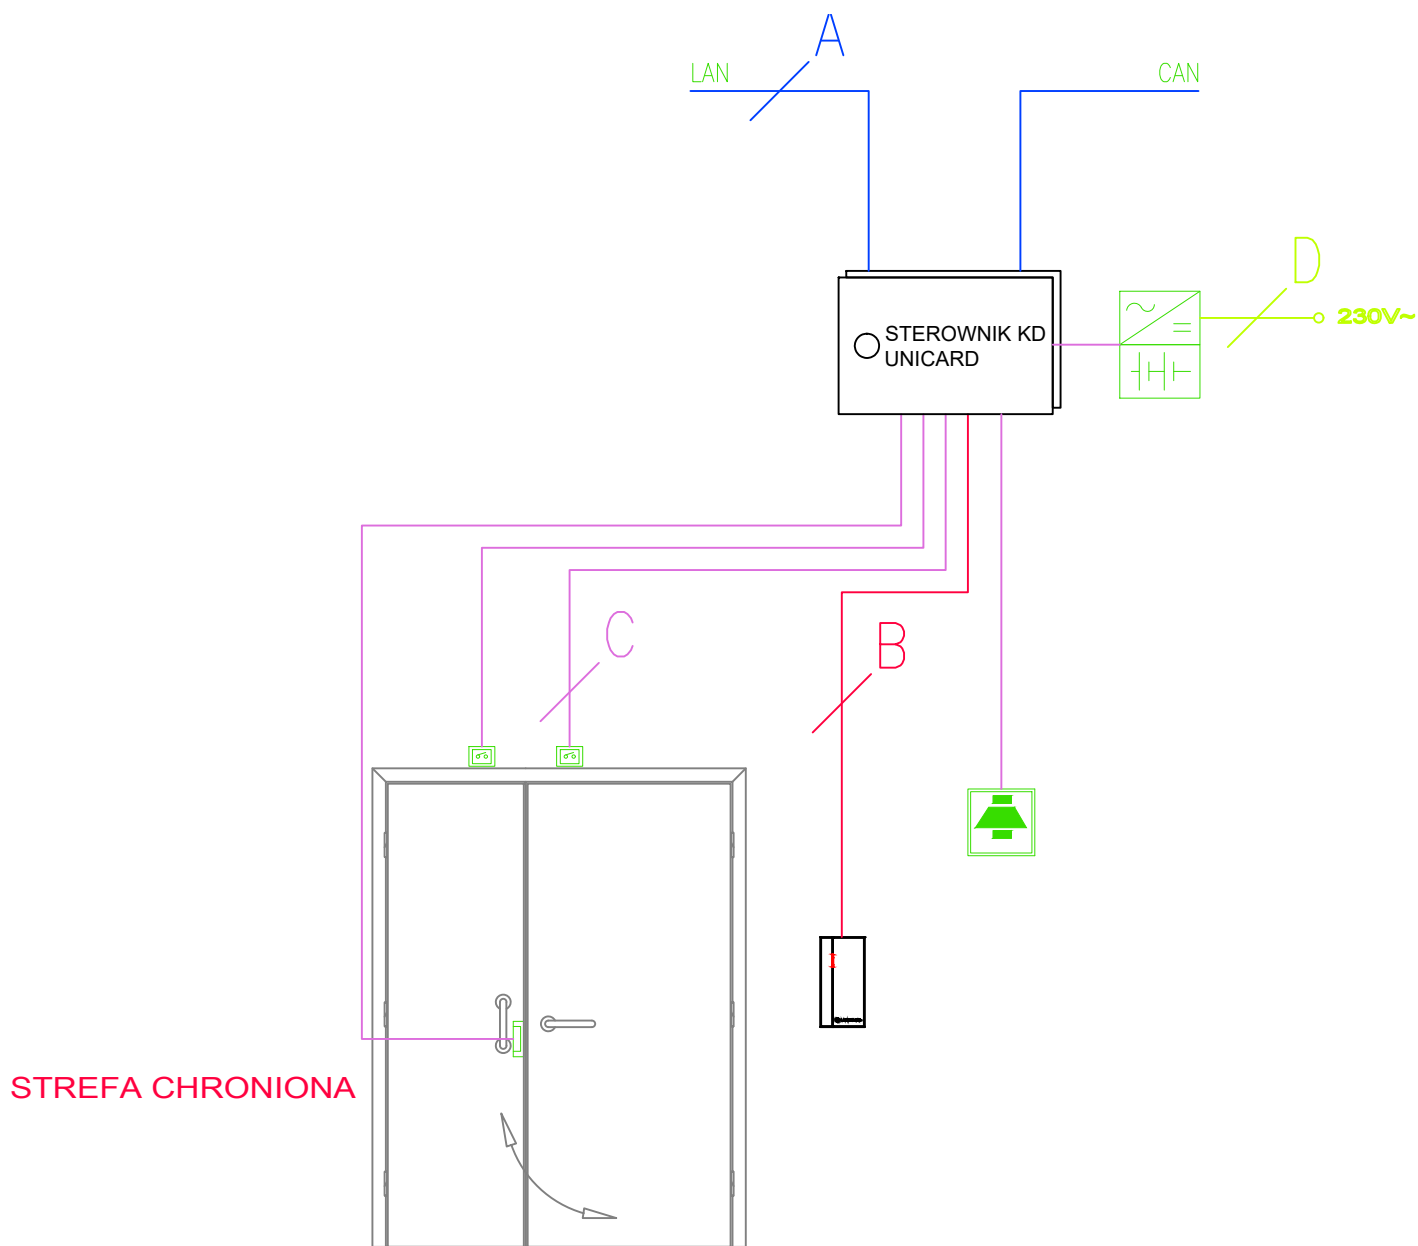


KONTROLA
JEDNOSTRONNA BEZ
KONTROLI WYJŚCIA
DRZWI ROZWIERNE
DWUSKRZYDŁOWE
ELEKTROZACZEP

Schemat 4

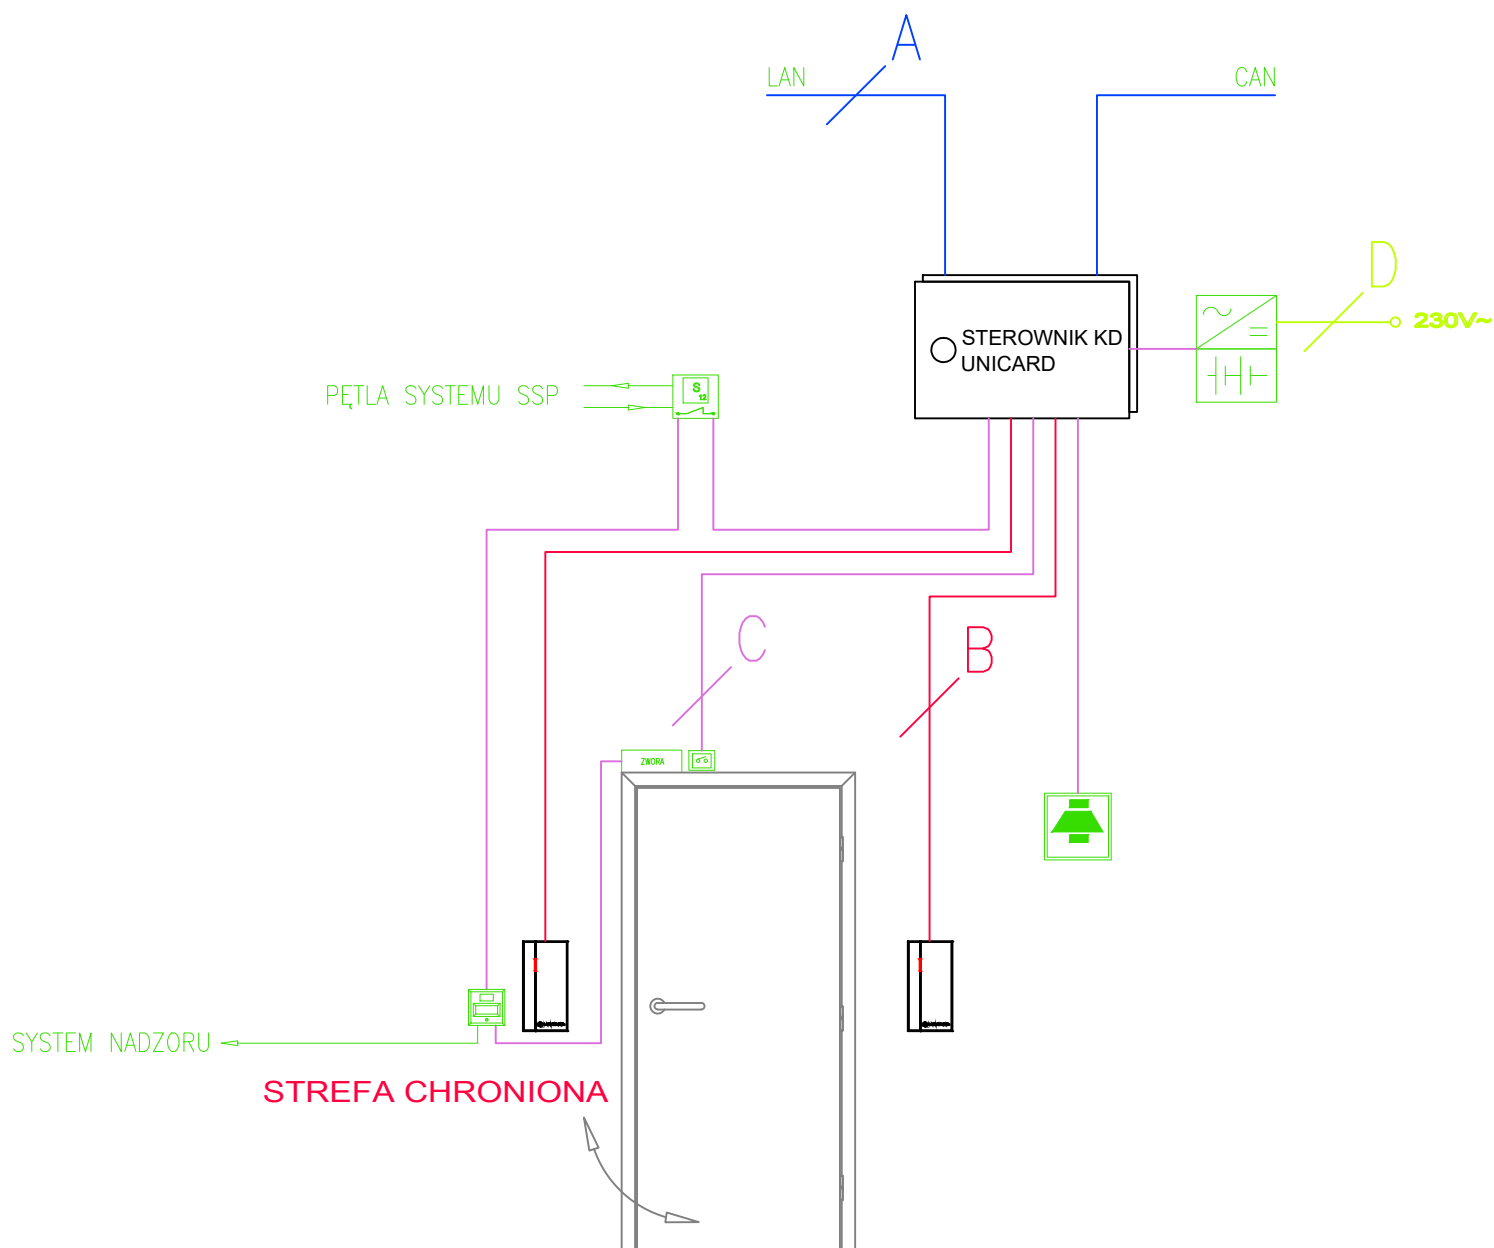


**KONTROLA
DWUSTRONNA
DRZWI ROZWIERNE
ZWORA
ELEKTROMAGNETYCZNA**

Schemat 5

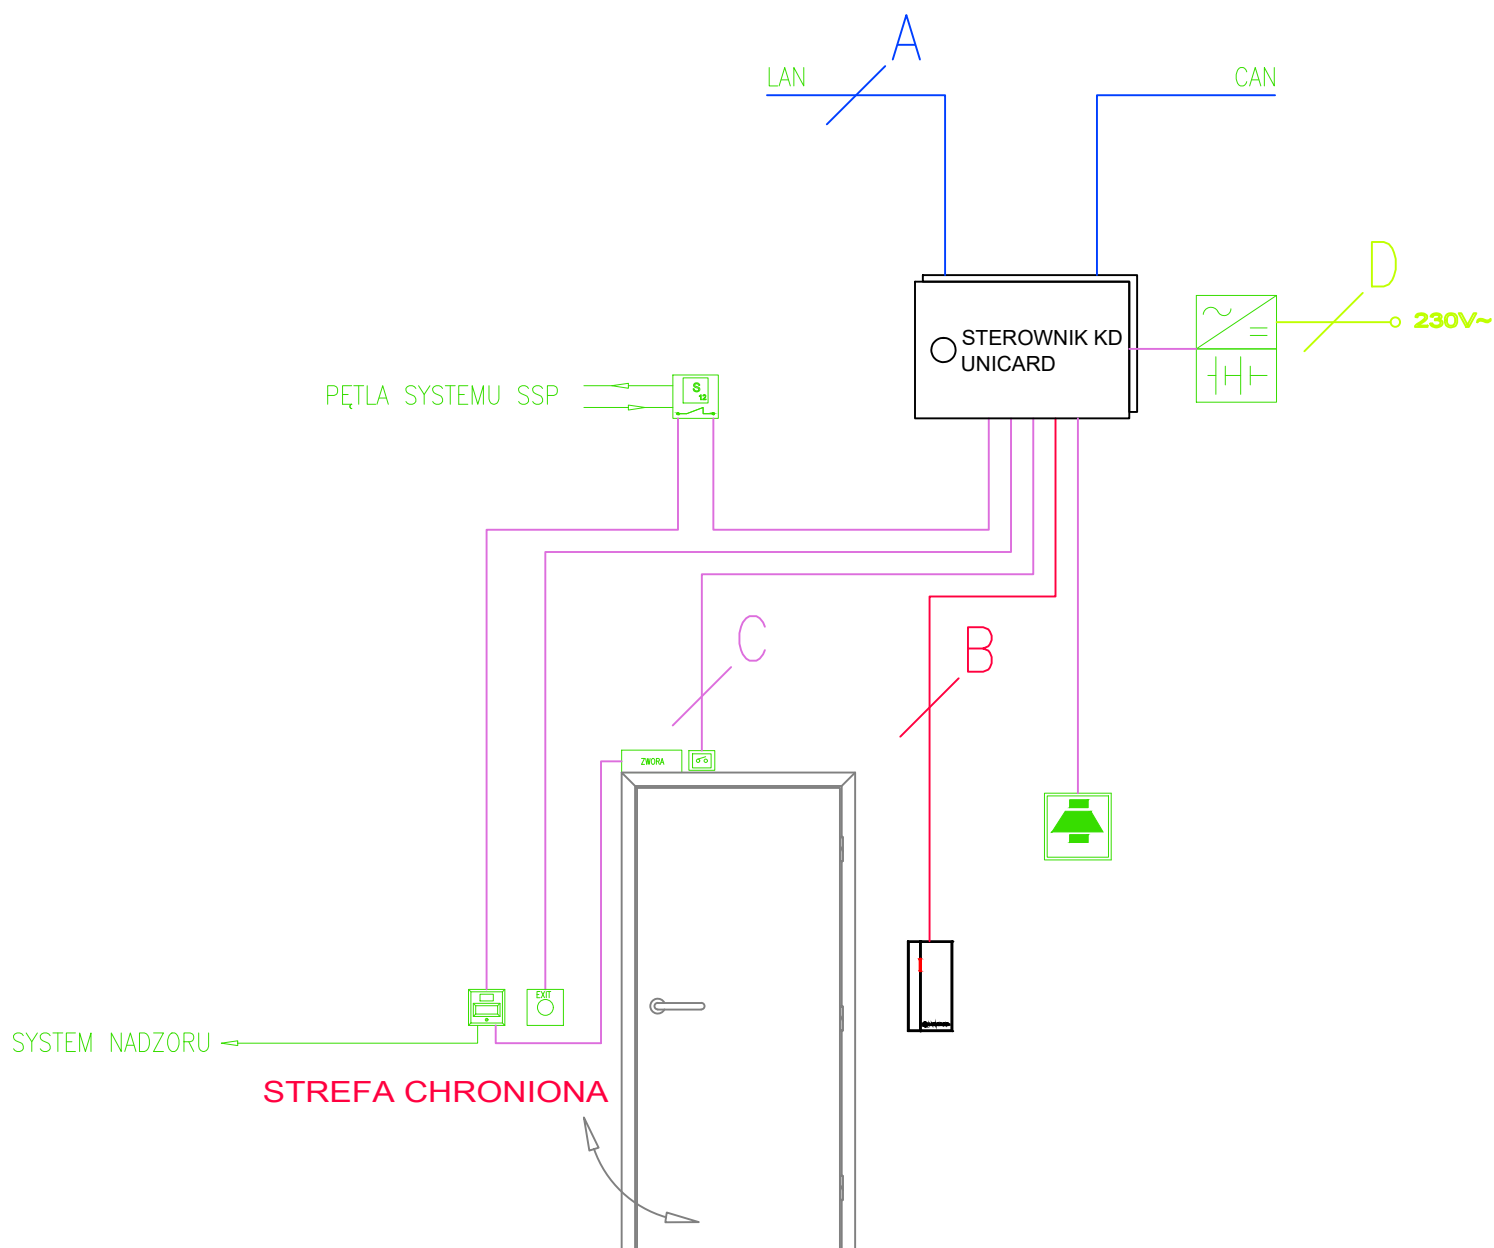

**KONTROLA
JEDNOSTRONNA Z
MONITOROWANIEM
DRZWI ROZWIERNE
ZWORA
ELEKTROMAGNETYCZNA**


Schemat 6

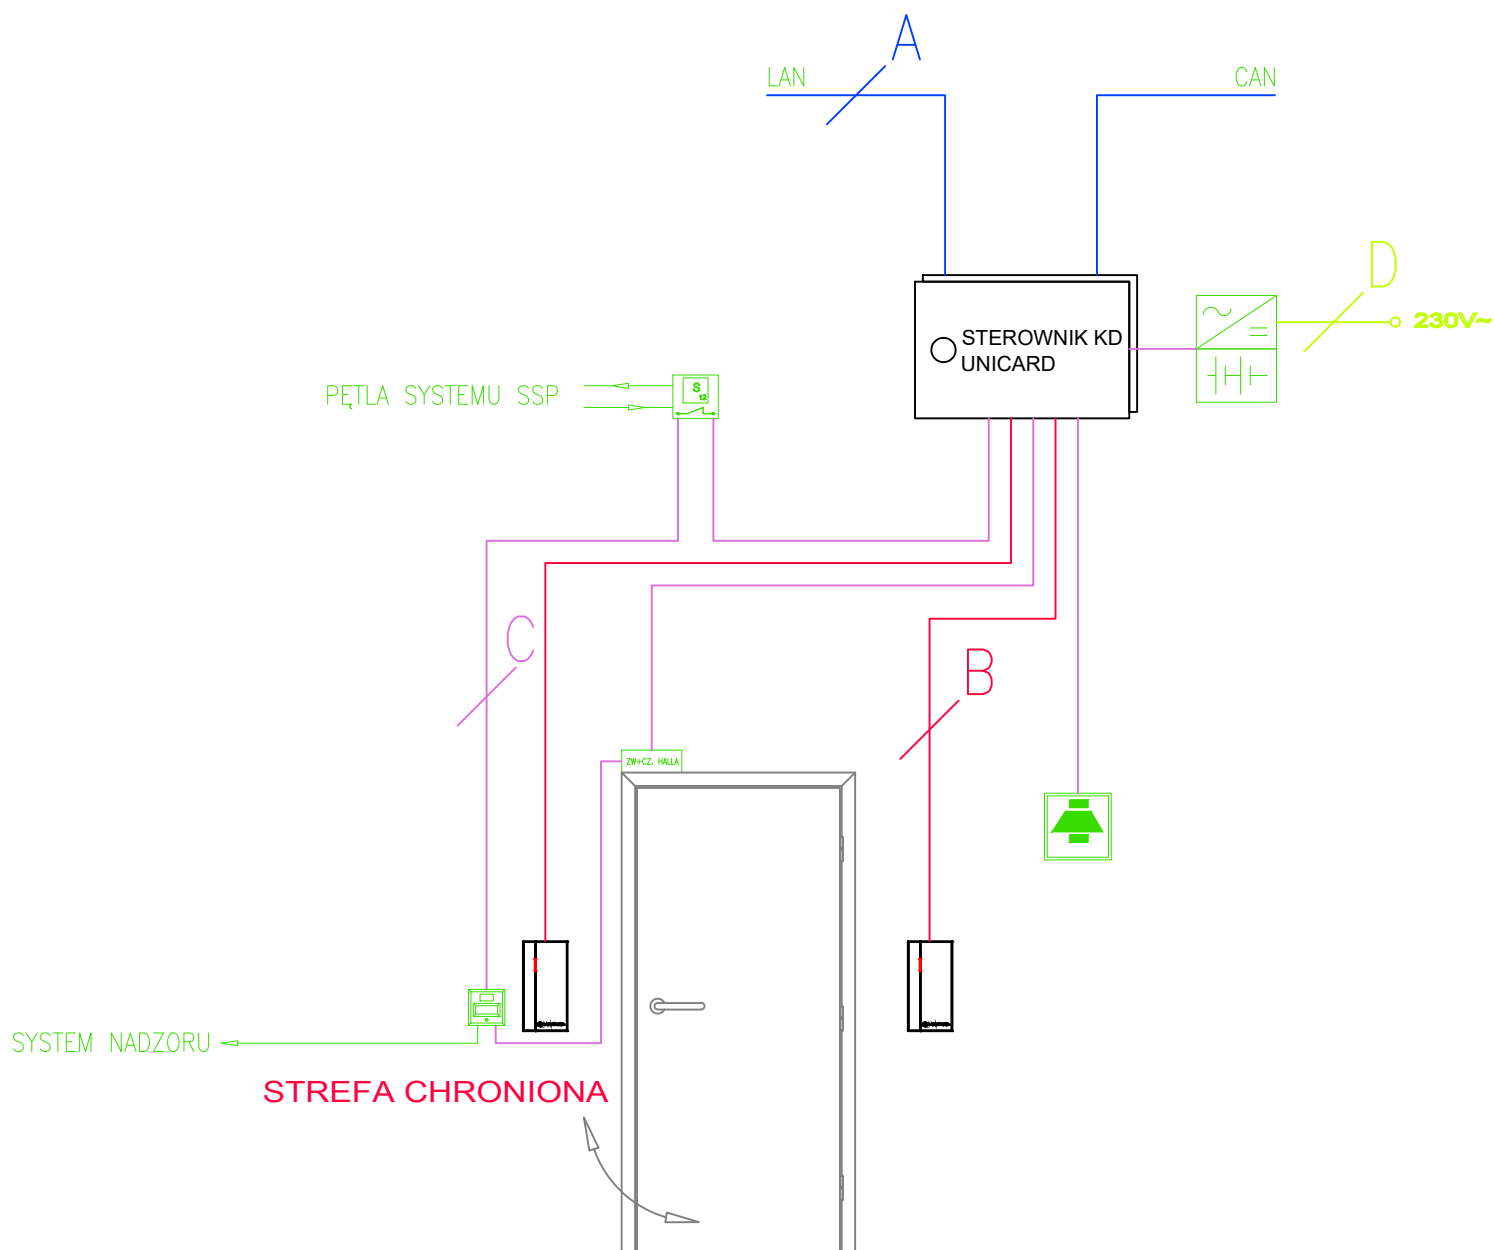

STREFA CHRONIONA

KONTROLA
DWUSTRONNA
DRZWI ROZWIERNE
ZWORA
ELEKTROMAGNETYCZNA
Z CZUJNIKIEM HALLA


Schemat 7

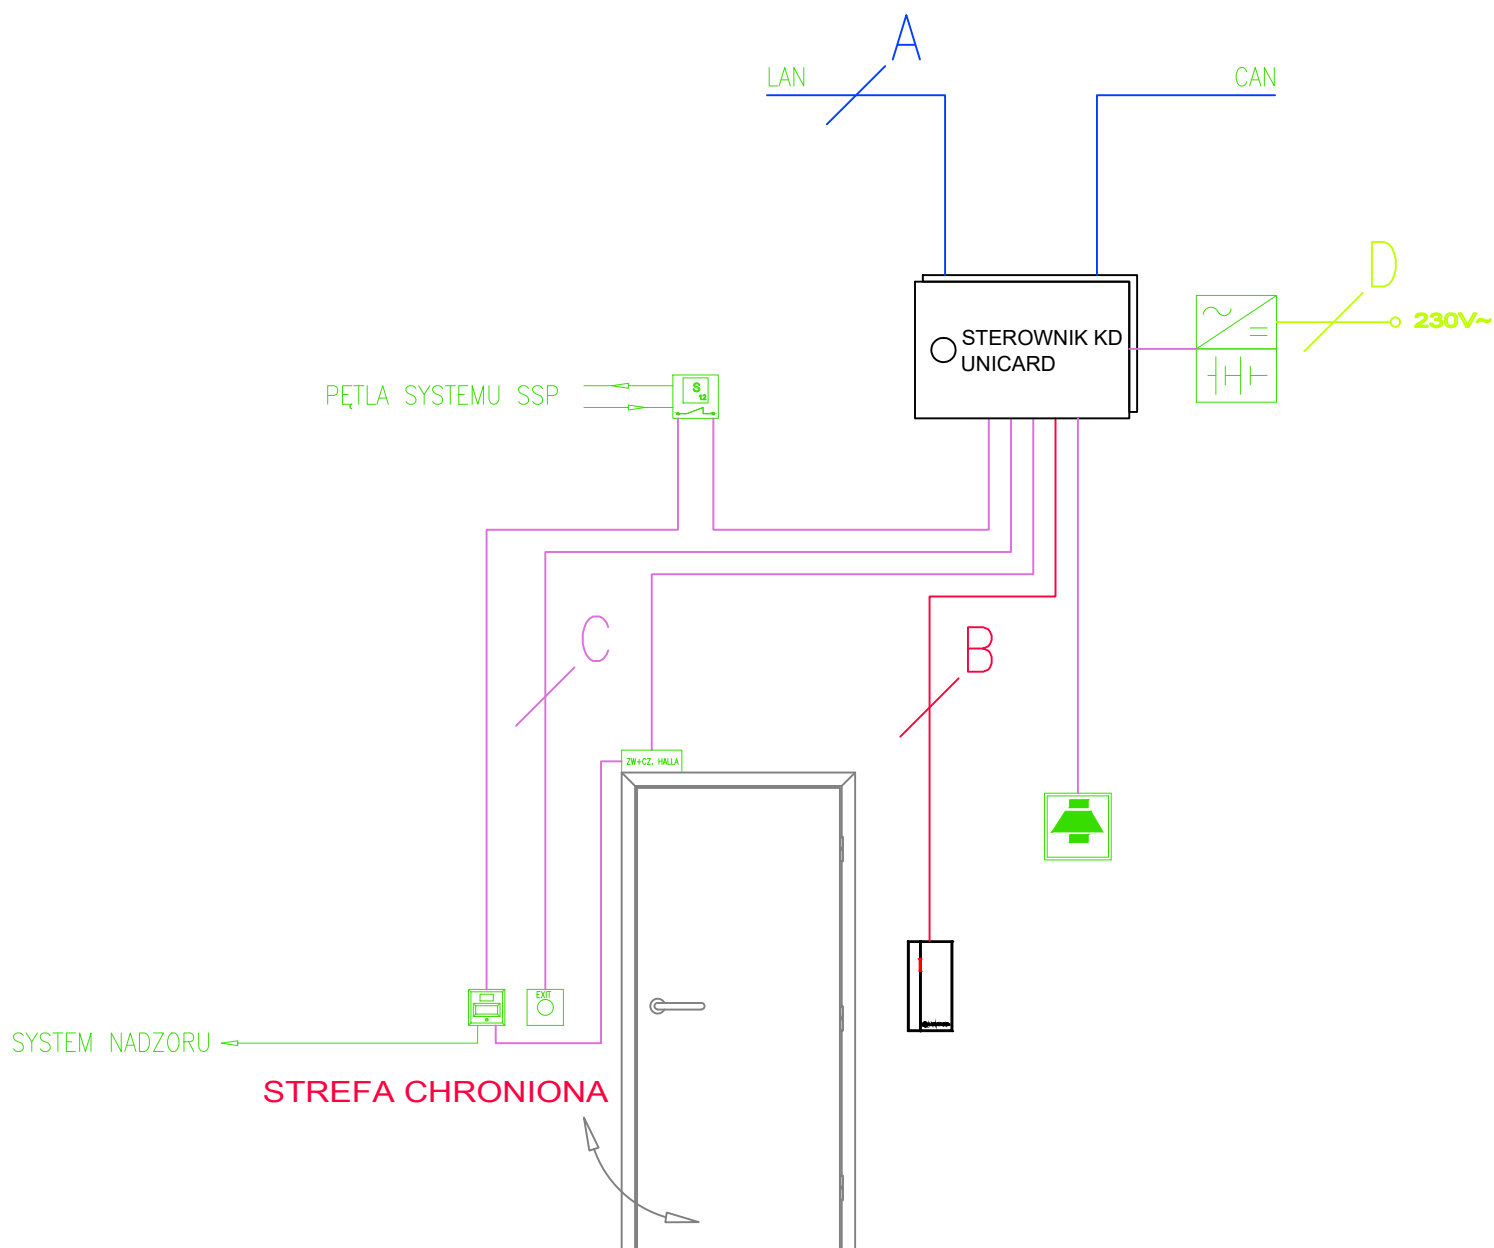

KONTROLA JEDNOSTRONNA Z
MONITOROWANIEM DRZWI
ROZWIERNIE
ZWORA ELEKTROMAGNETYCZNA
Z CZUJNIKIEM HALLA

Schemat 8




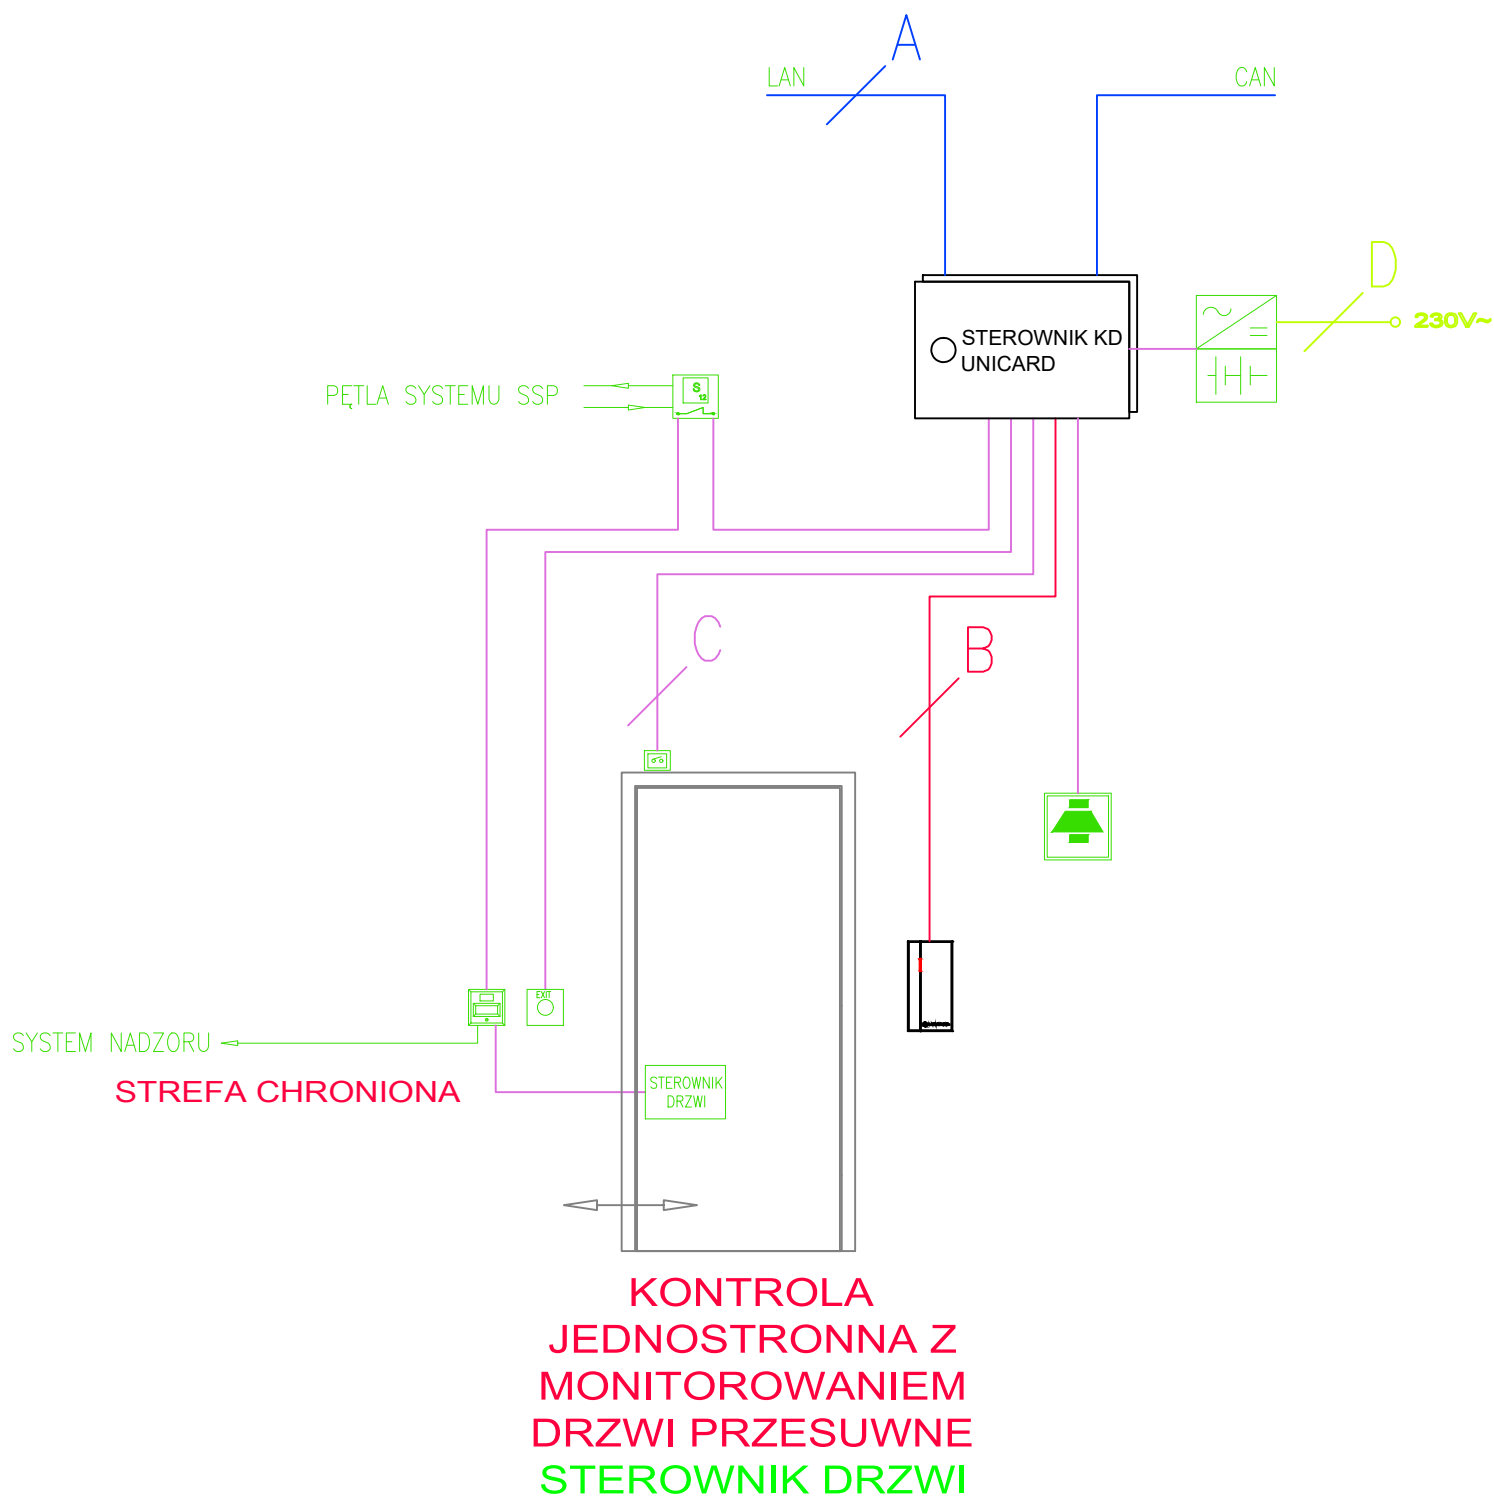

Schemat 10





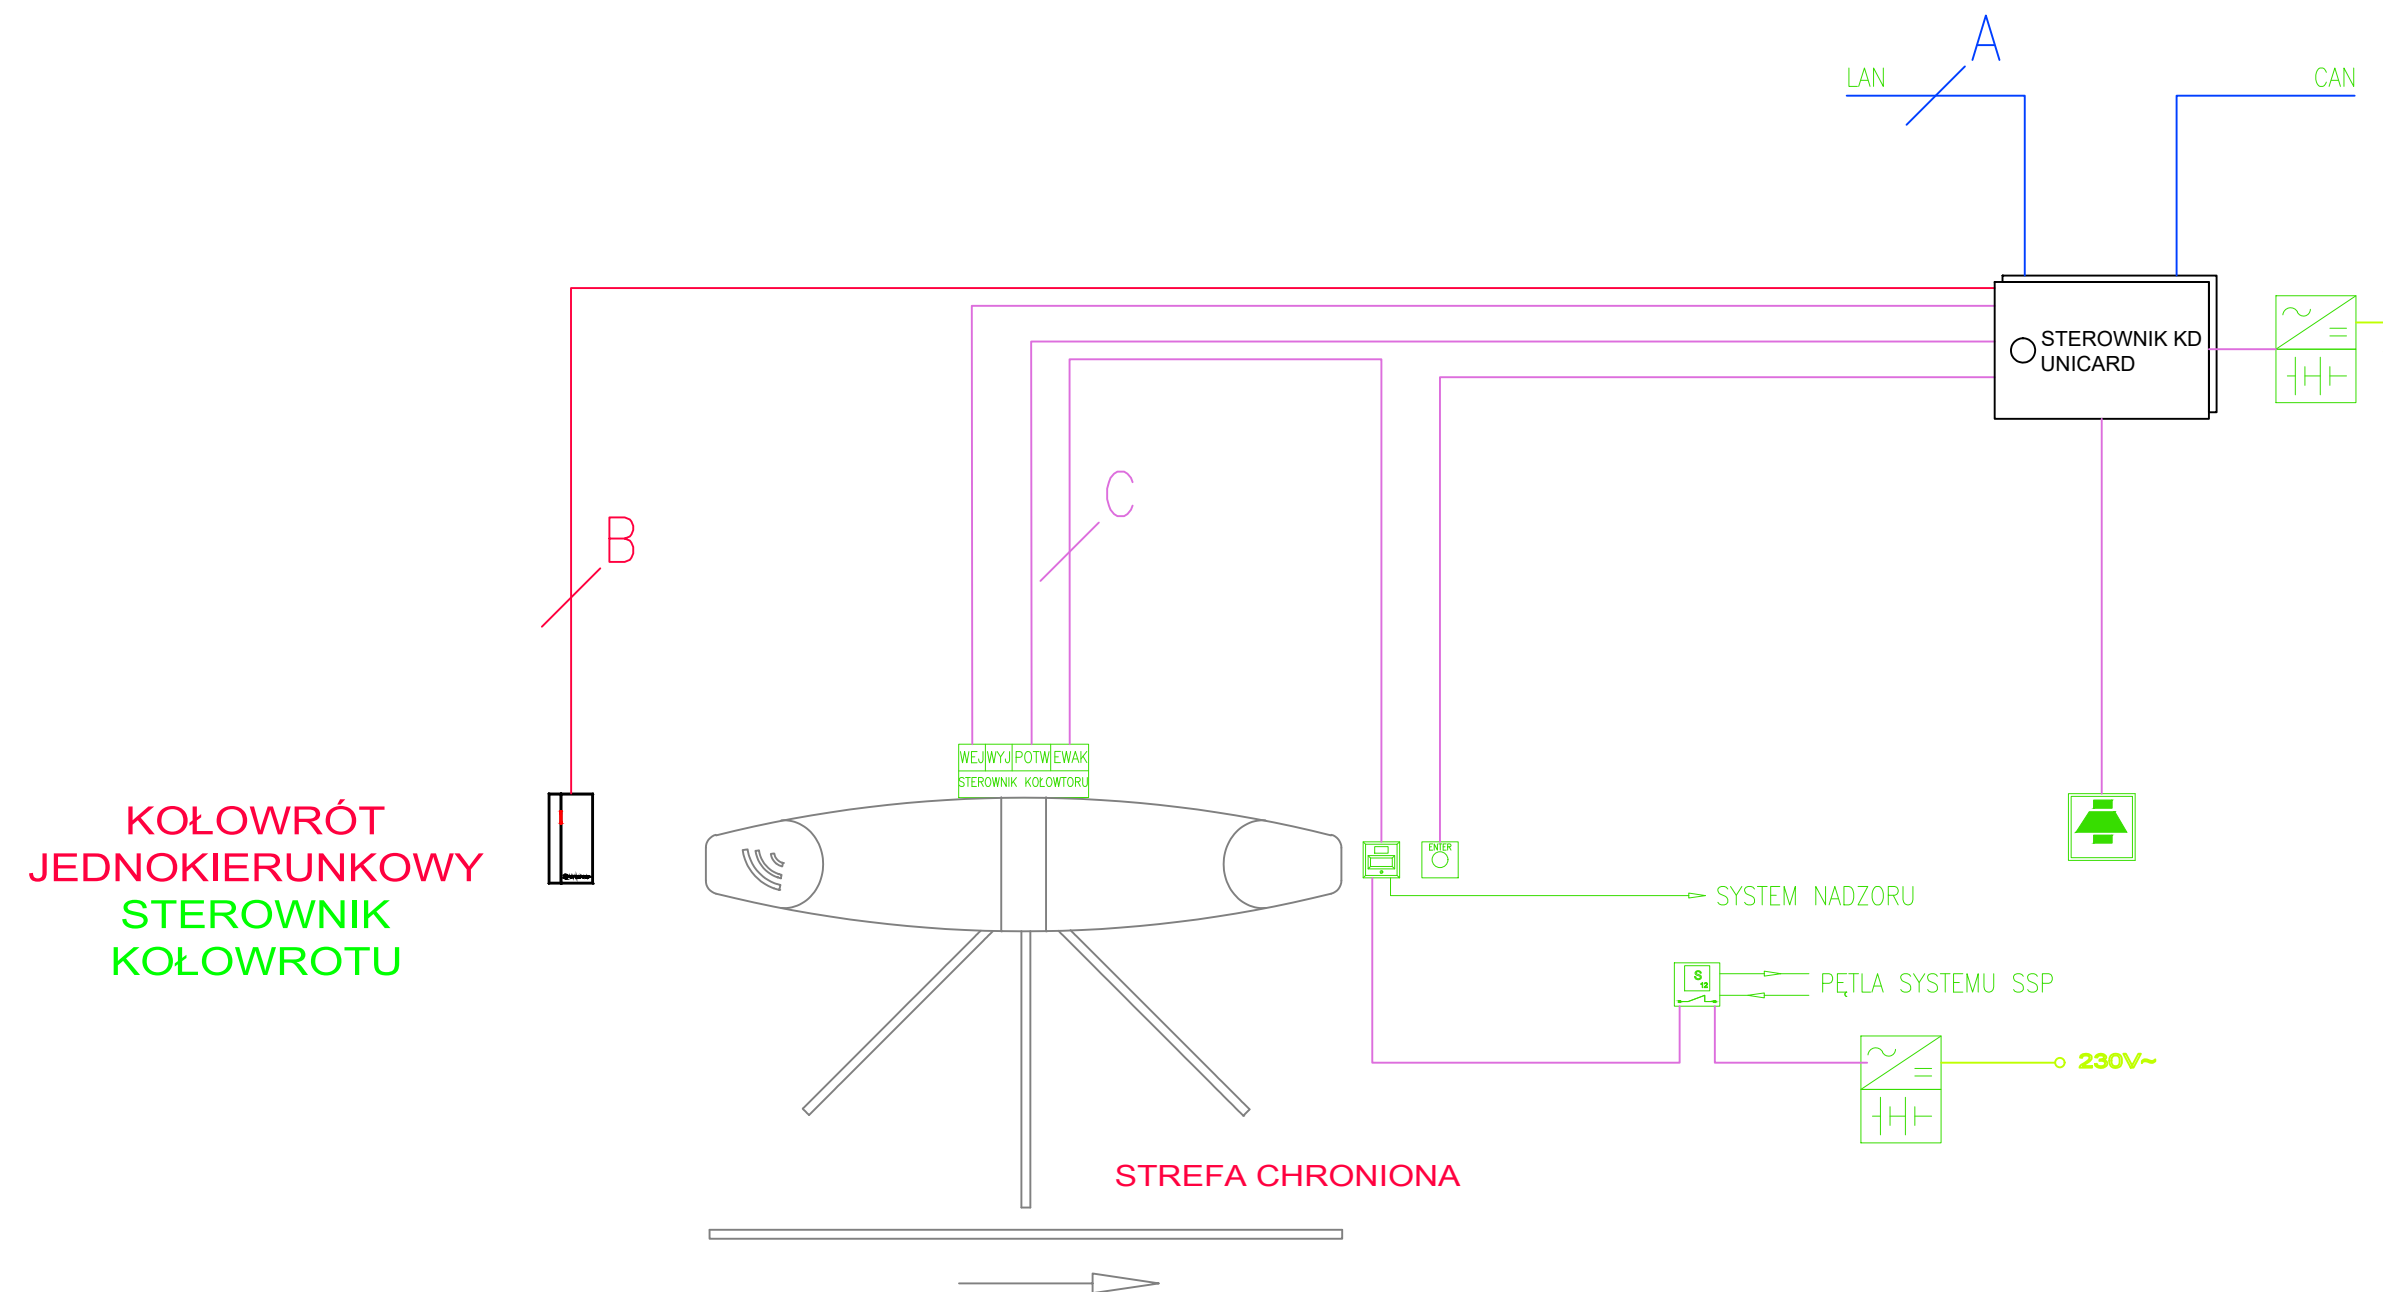

Schemat 13

